
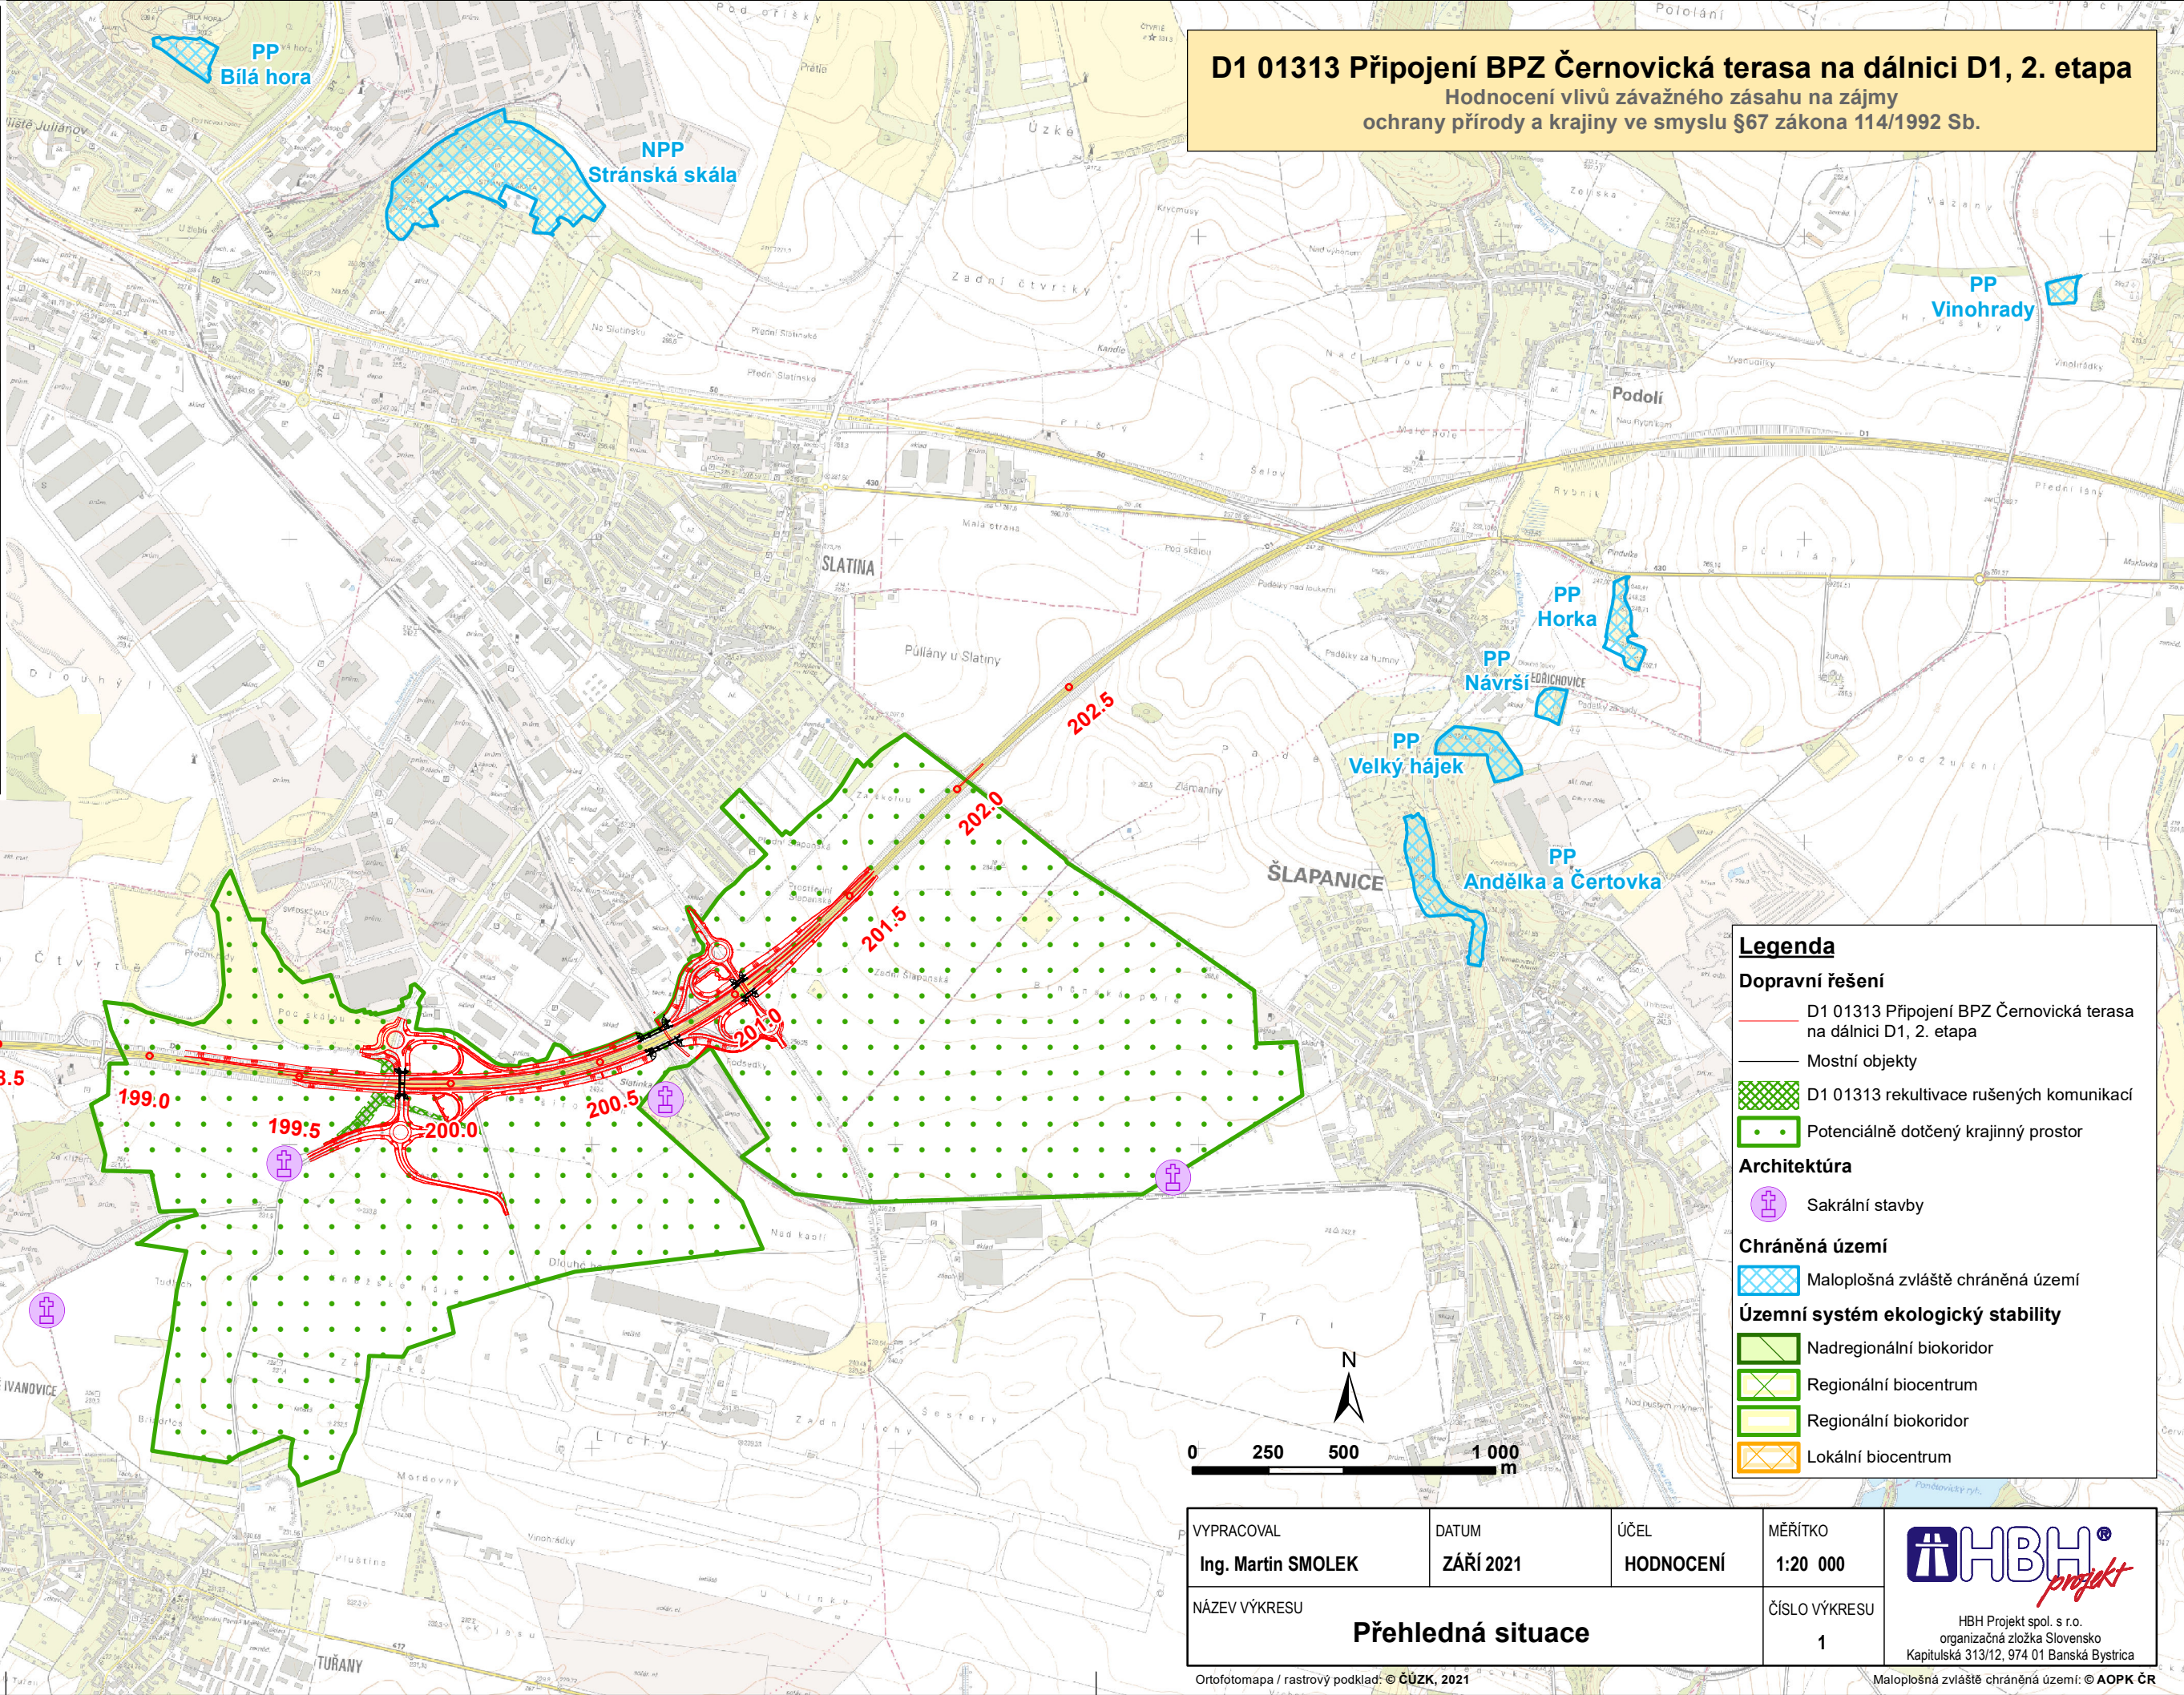
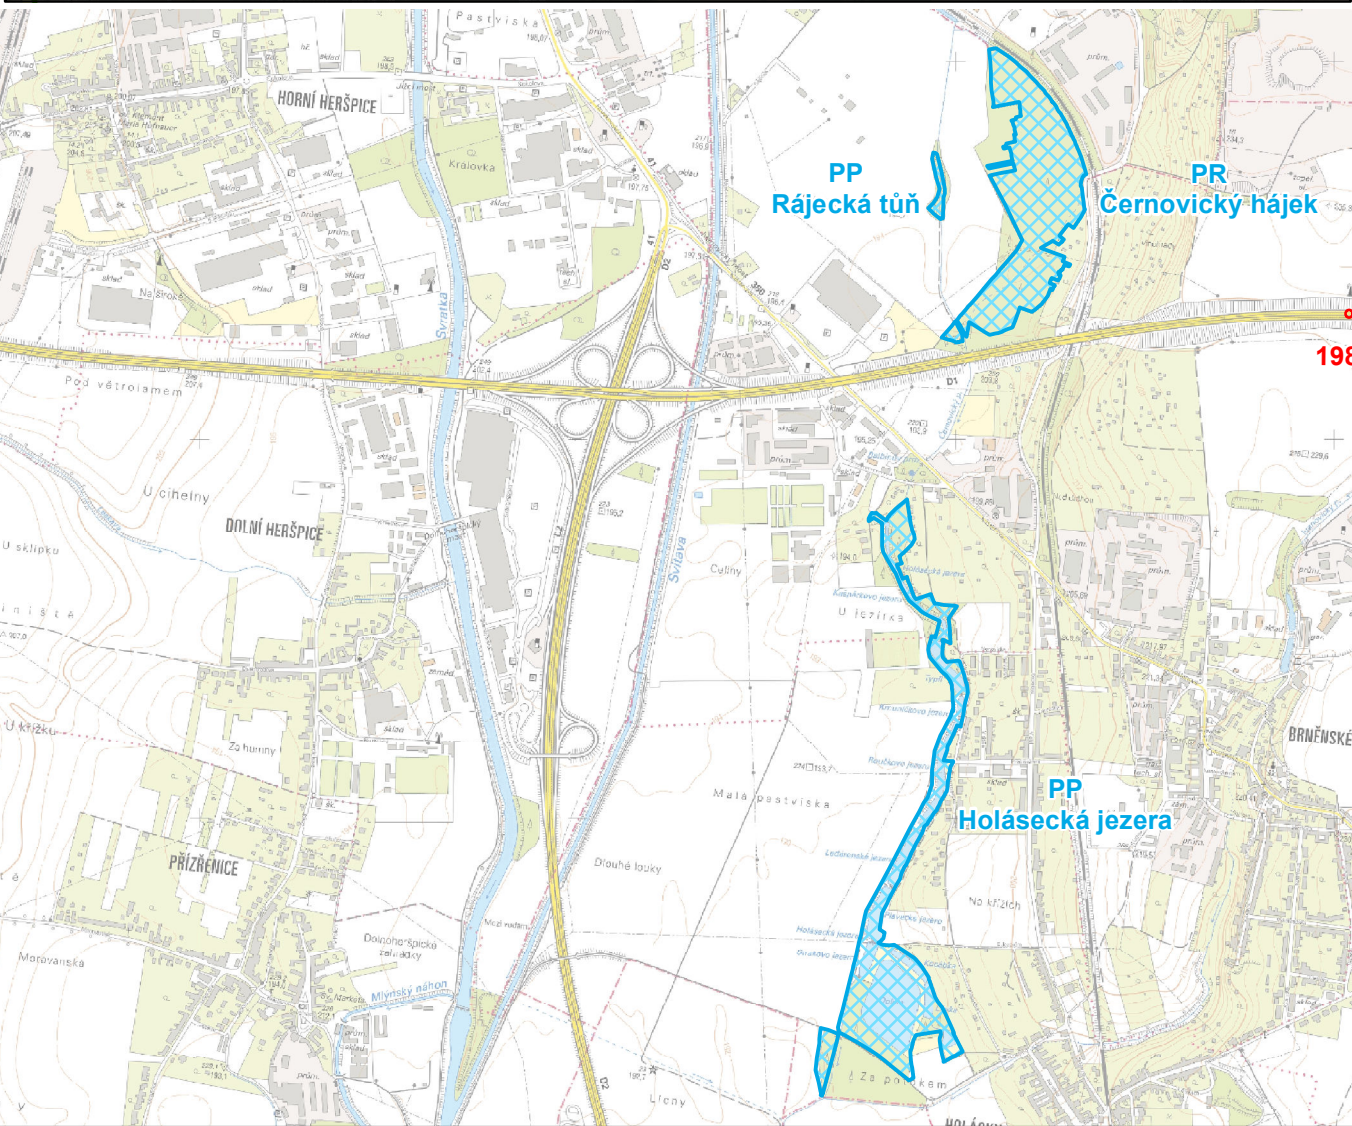


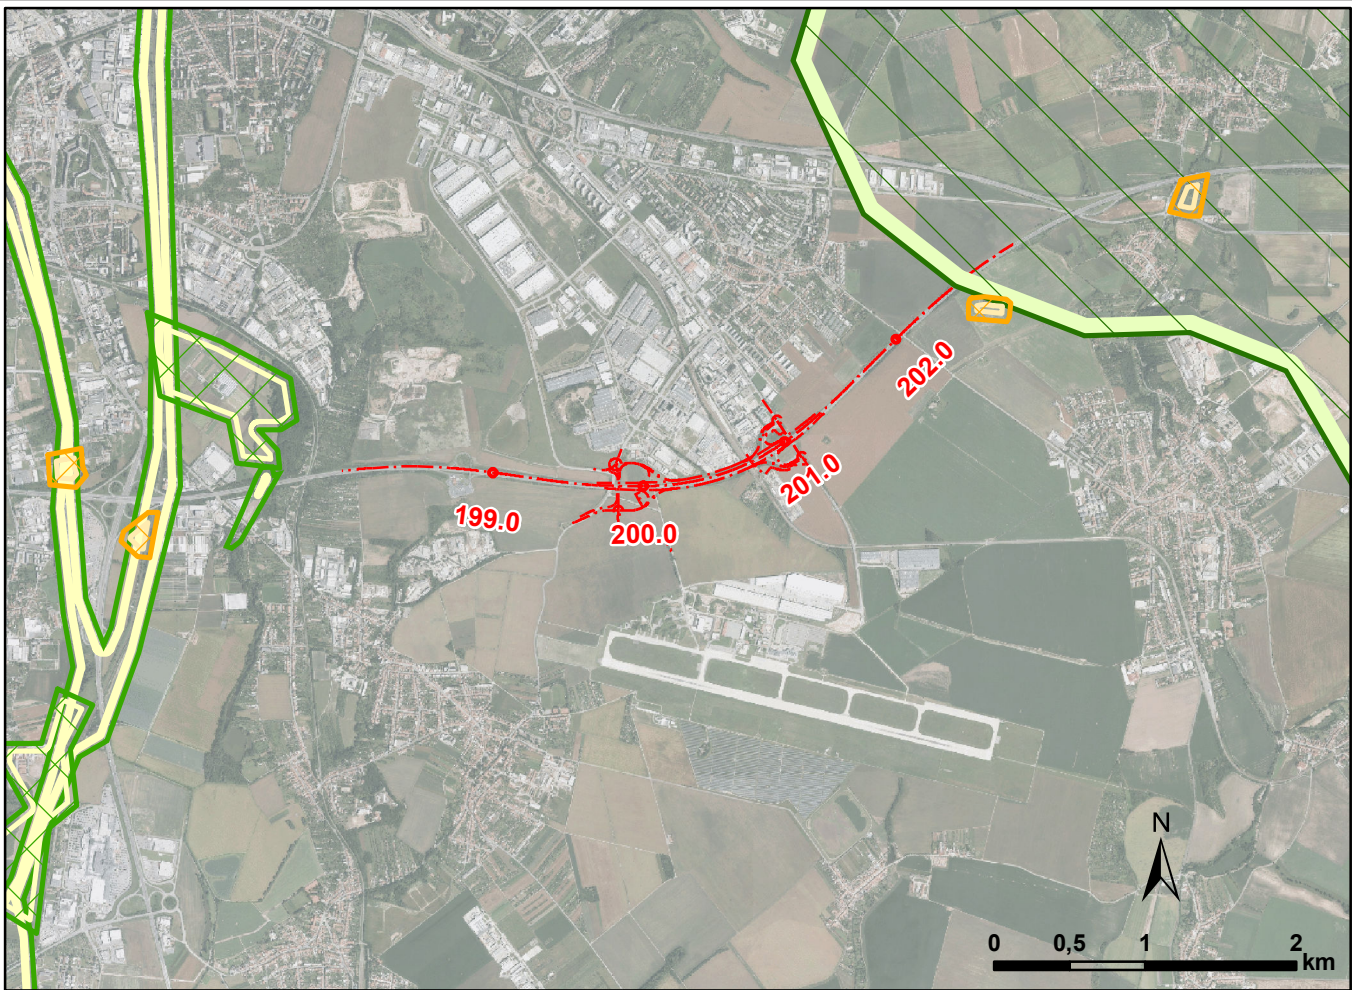

D1 01313 Připojení BPZ Černovická terasa na dálnici D1, 2. etapa
Hodnocení vlivů závažného zásahu na zájmy
ochrany přírody a krajiny ve smyslu §67 zákona 114/1992 Sb.

Legenda

Dopravní řešení

- D1 01313 Připojení BPZ Černovická terasa na dálnici D1, 2. etapa
- Mostní objekty
- D1 01313 rekultivace rušených komunikací
- Potenciálně dotčený krajinný prostor

Architektura

- Sakrální stavby

Chráněná území


- Maloplošná zvláště chráněná území

Územní systém ekologické stability

- Nadregionální biokoridor
- Regionální biocentrum
- Regionální biokoridor
- Lokální biocentrum

VYPRACOVAL Ing. Martin SMOLEK	DATUM ZÁŘÍ 2021	ÚČEL HODNOCENÍ	MĚŘÍTKO 1:20 000	 HBH Projekt spol. s r.o. organizačná zložka Slovensko Kapitulská 313/12, 974 01 Banská Bystrica
NÁZEV VÝKRESU Přehledná situace			ČÍSLO VÝKRESU 1	

Ortofotomapa / rastrový podklad: © ČÚZK, 2021

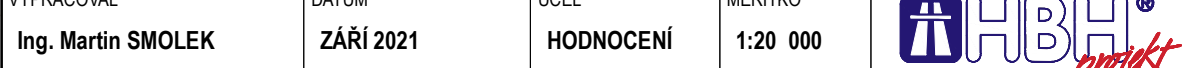

Maloplošná zvlášte chránená území: © AOPK ČR