

SITUACE KOMUNIKACÍ A BEZBARIÉROVÝCH OPATŘENÍ
PŘEDNÁDRAŽNÍ PROSTOR - I. ETAPA - VSETÍN

1:500

DETAIL PŘECHODU PRO CHODCE K OBCHODNÍ GALERII 1:250

DETAIL NÁPOJENÍ UL. U HRŠTĚ
NA UL. NÁDRAŽNÍ 1:250

DETAIL NÁPOJENÍ UL. U HRŠTĚ
NA UL. SMETANOVA 1:250


DETAIL DĚLIČHO OSTRŮVKU
OKRUŽNÍ KŘÍŽOVATKY 1:250

DETAIL PŘEJEZDU A PŘECHODU PŘES VLEČKU
B. F. P. LESY A STATKY T. BATI VSETÍN 1:250


DETAIL PŘÍSTUPU K POLIKLINICE 1:250

DETAIL KŘÍŽOVATKY UL. NÁDRAŽNÍ A UL. U HRŠTĚ 1:250

38,2

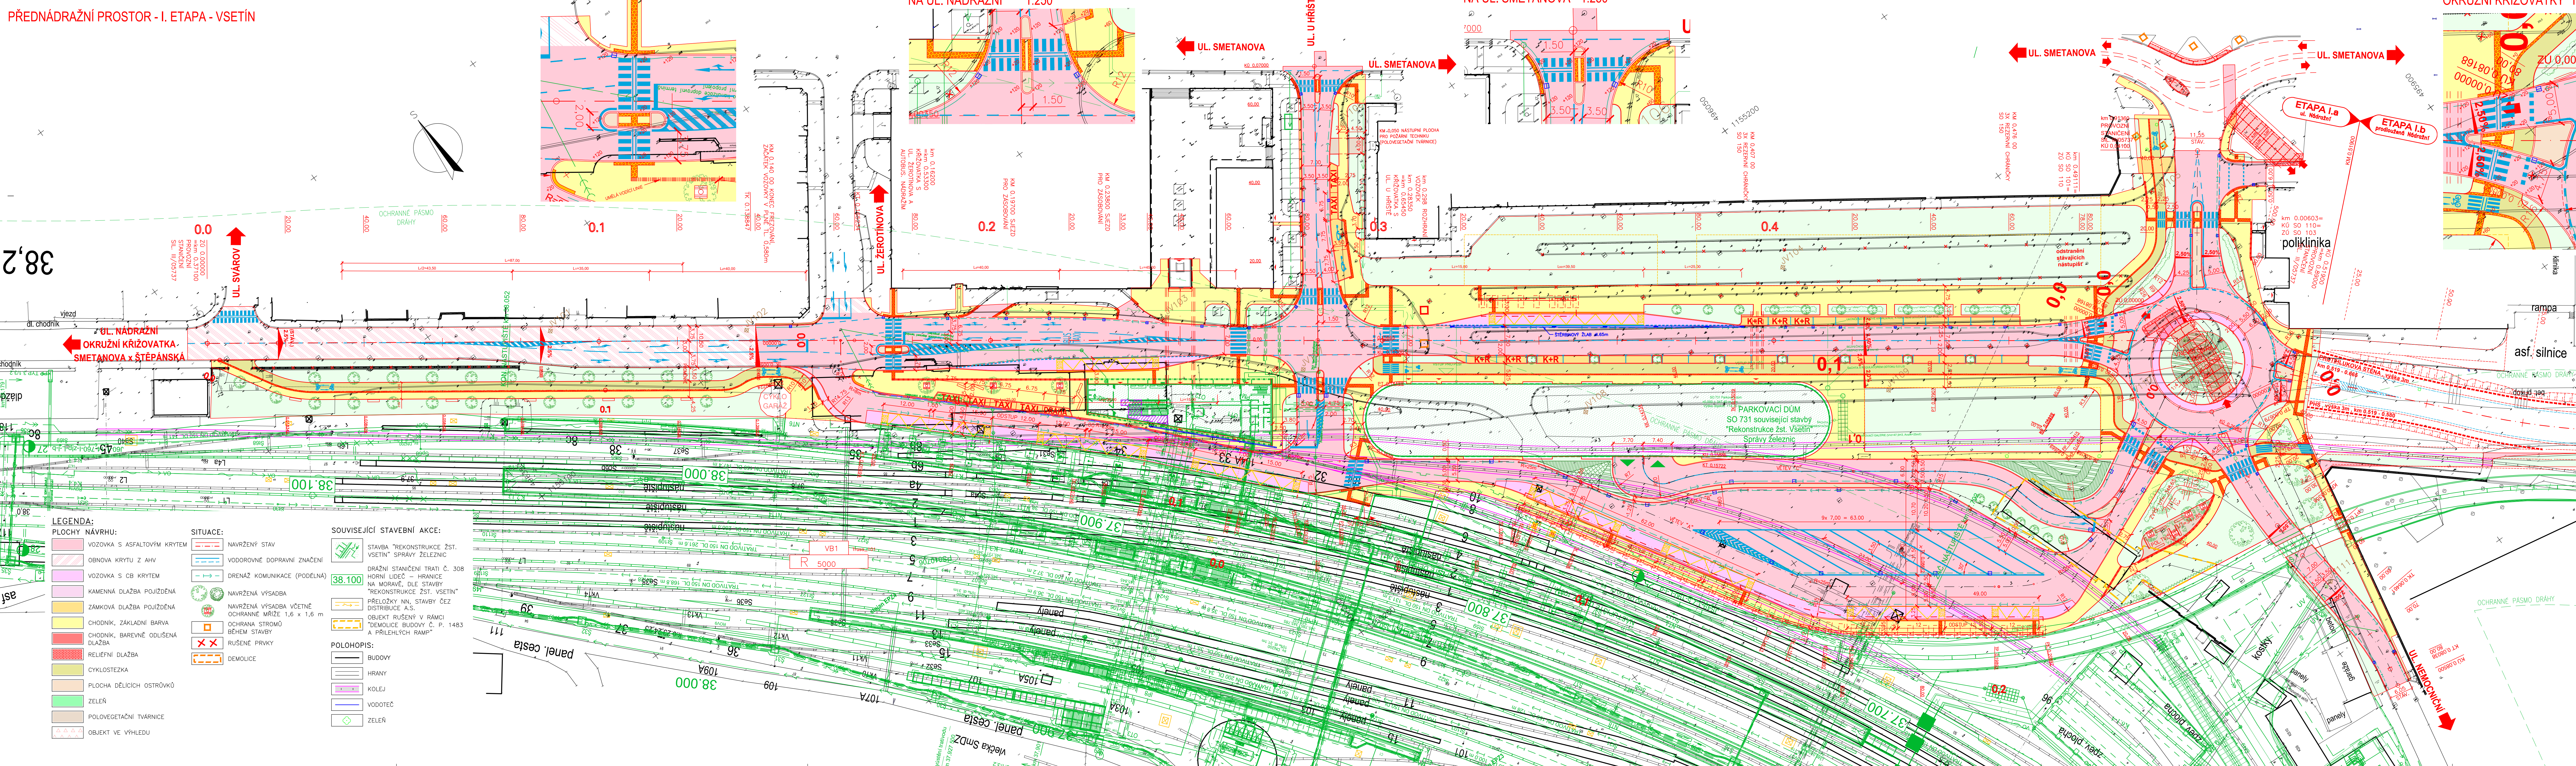


DETAIL OBLASTI MEZI ODSTAVNÝM PARKOVIŠTĚM A UL. NEMOCNÍČNÍ 1:250

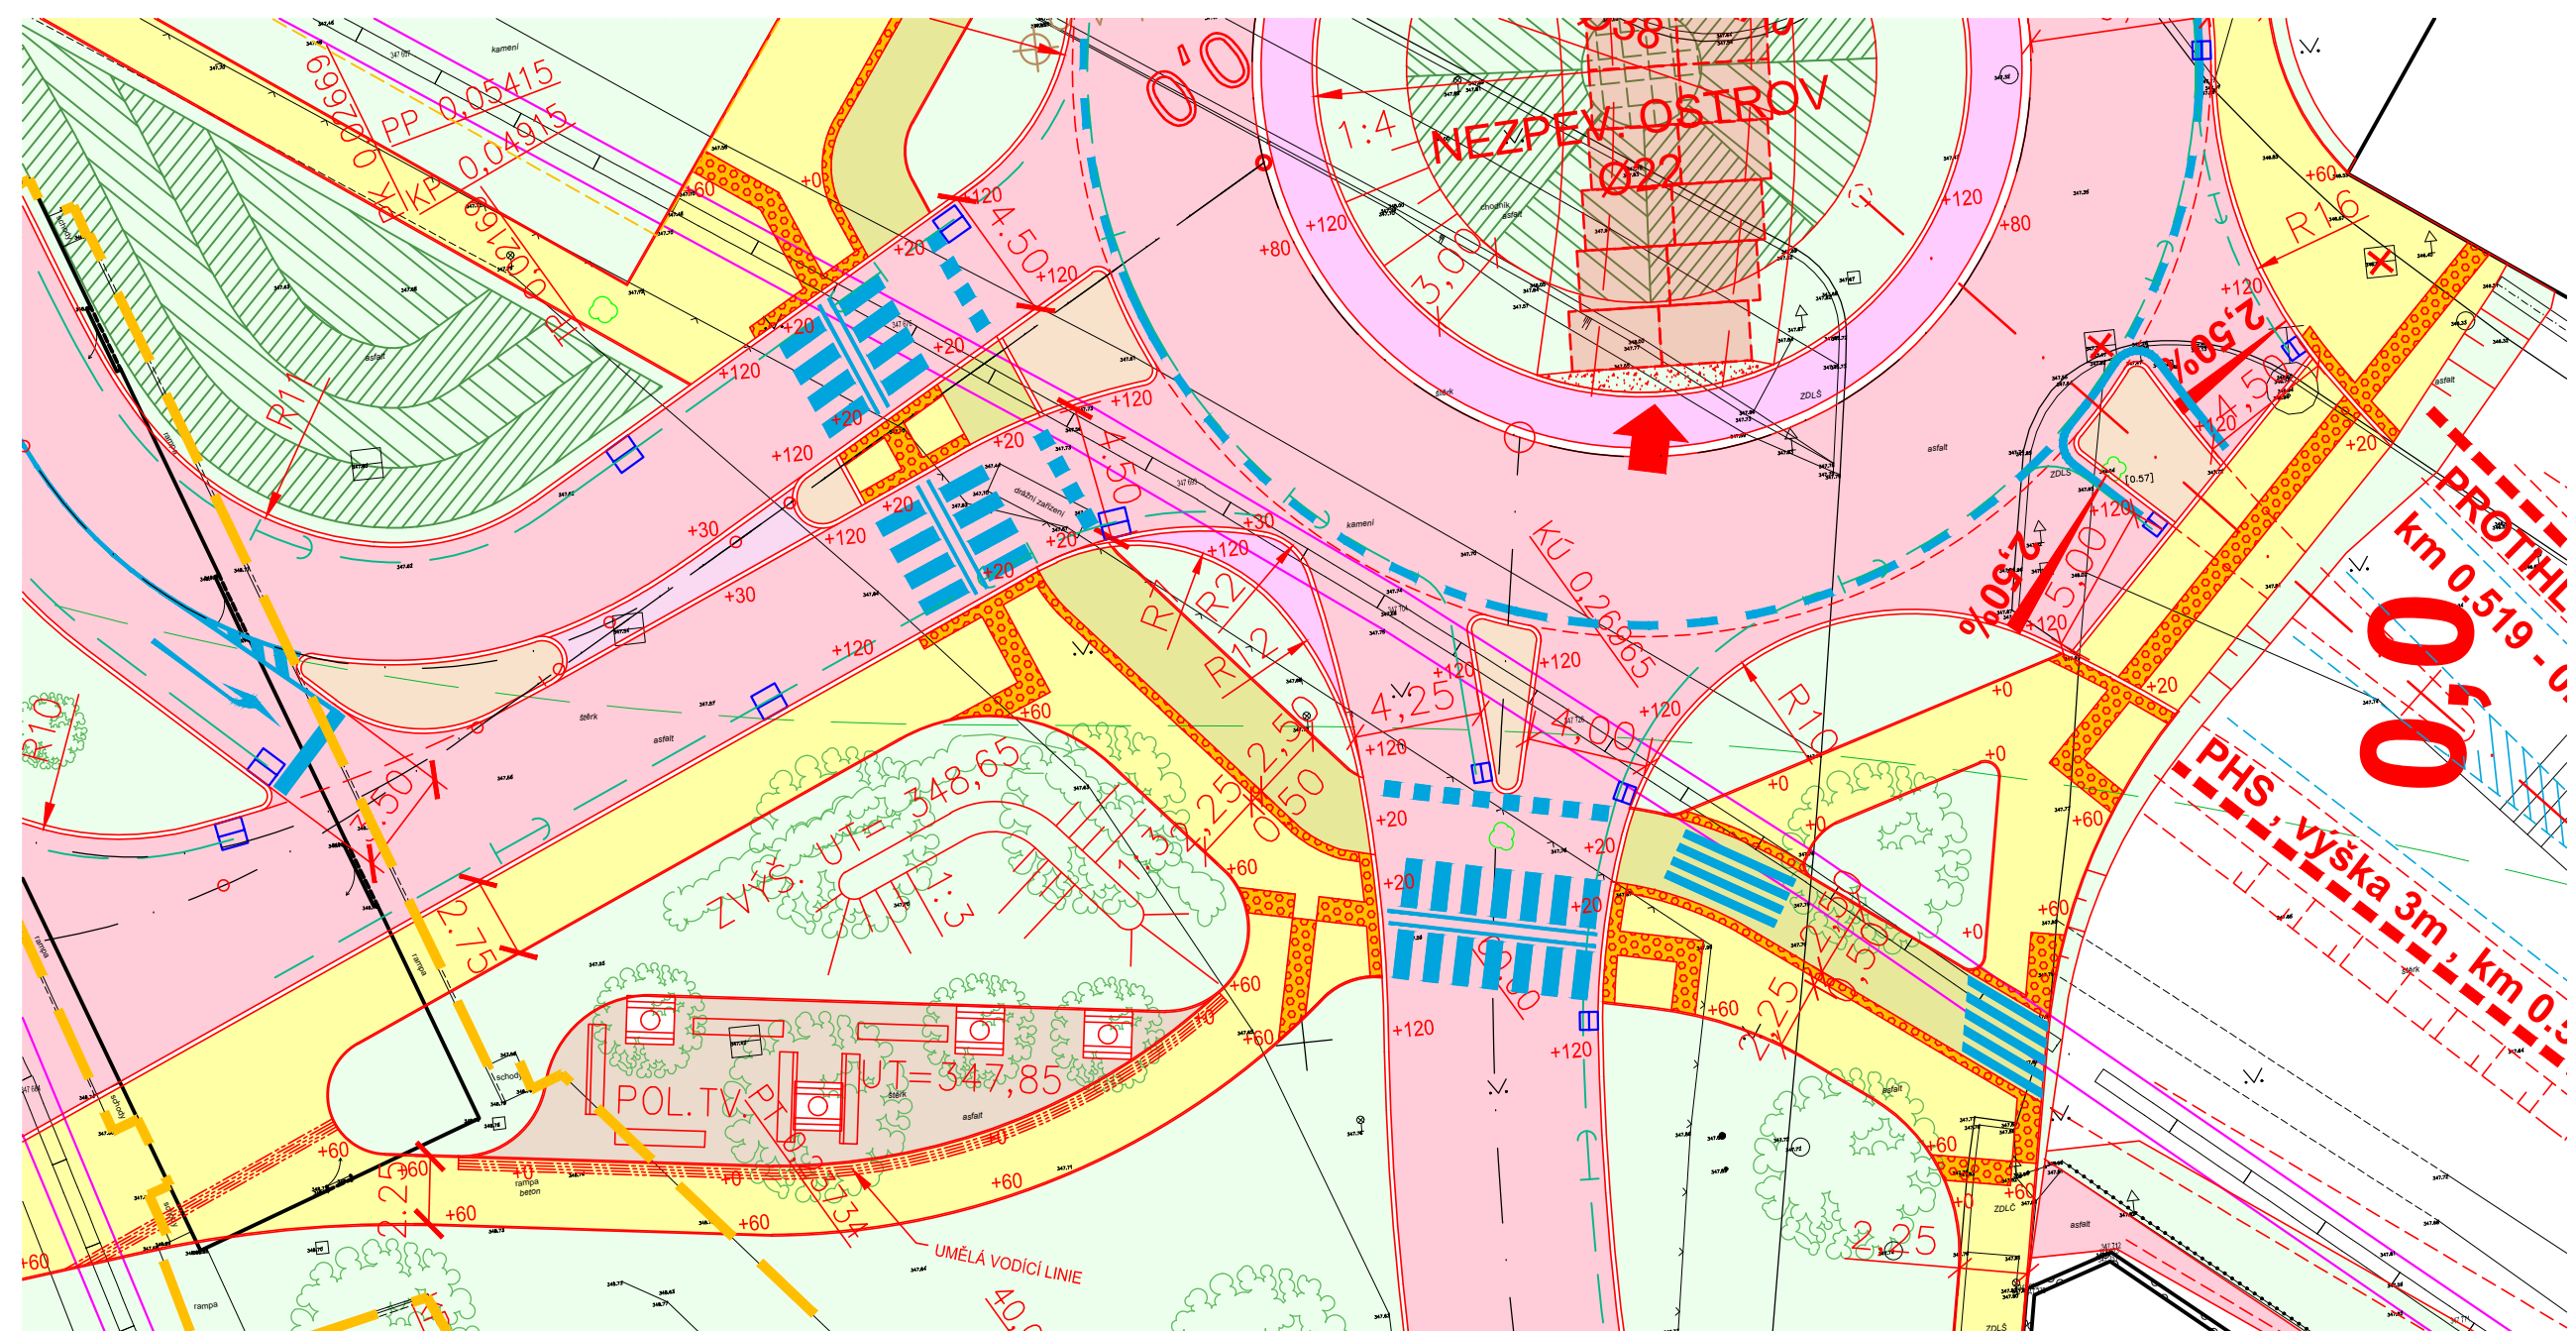

C

DUSP

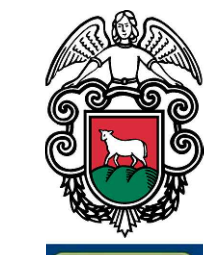AKCE PŘEDNÁDRAŽNÍ PROSTOR – I. ETAPA – VSETÍN		 RSZK
OBJEDNATEL MĚSTO VSETÍN Svárov 1080, 755 01 Vsetín		
ŘEDITELSTVÍ SILNIC ZLÍNSKÉHO KRAJE K Majáku 5001, 760 01 Zlín		 HBH Projekt, spol. s r.o. Kobětíkova 5, 602 00 Brno
GENERÁLNÍ PROJEKTANT HBH Projekt, spol. s r.o. Kobětíkova 5, 602 00 Brno		
SOUŘADNICOVÝ SYSTÉM S-JTSK, VÝŠKOVÝ SYSTÉM B.p.v		 HBH Projekt, spol. s r.o. Kobětíkova 5, 602 00 Brno
VEDOUČÍ PROJEKTANT ING. MALEC		
ZODPOVĚDNÝ PROJEKTANT ING. ŠTADÁNÍ		DATUM 04/2021
VÝPRACOVNÍK ING. ŠTADÁNÍ		
KONTROLOVÁNÍ ING. HORNÍDOCH		FORMÁT 16 x A4
KRAJ: ZLÍNSKÝ K.Ú.Č. VSETÍN		
NÁZEV OBJEKTU/ČÁSTI		MĚŘÍTKO 1:500
C – SITUACNÍ VÝKRESY		
SITUACE KOMUNIKACÍ A BEZBARIÉROVÝCH OPATŘENÍ		C. ZAKÁZKY 2020/0531
C. SOUPRAVY		
C. SOUPRAVY		C. SOUPRAVY 4.1
C. SOUPRAVY		