


I/46 Olomouc – východní tangenta

Dokumentace dle §8 zákona č. 100/2001 Sb., o posuzování vlivů na životní prostředí

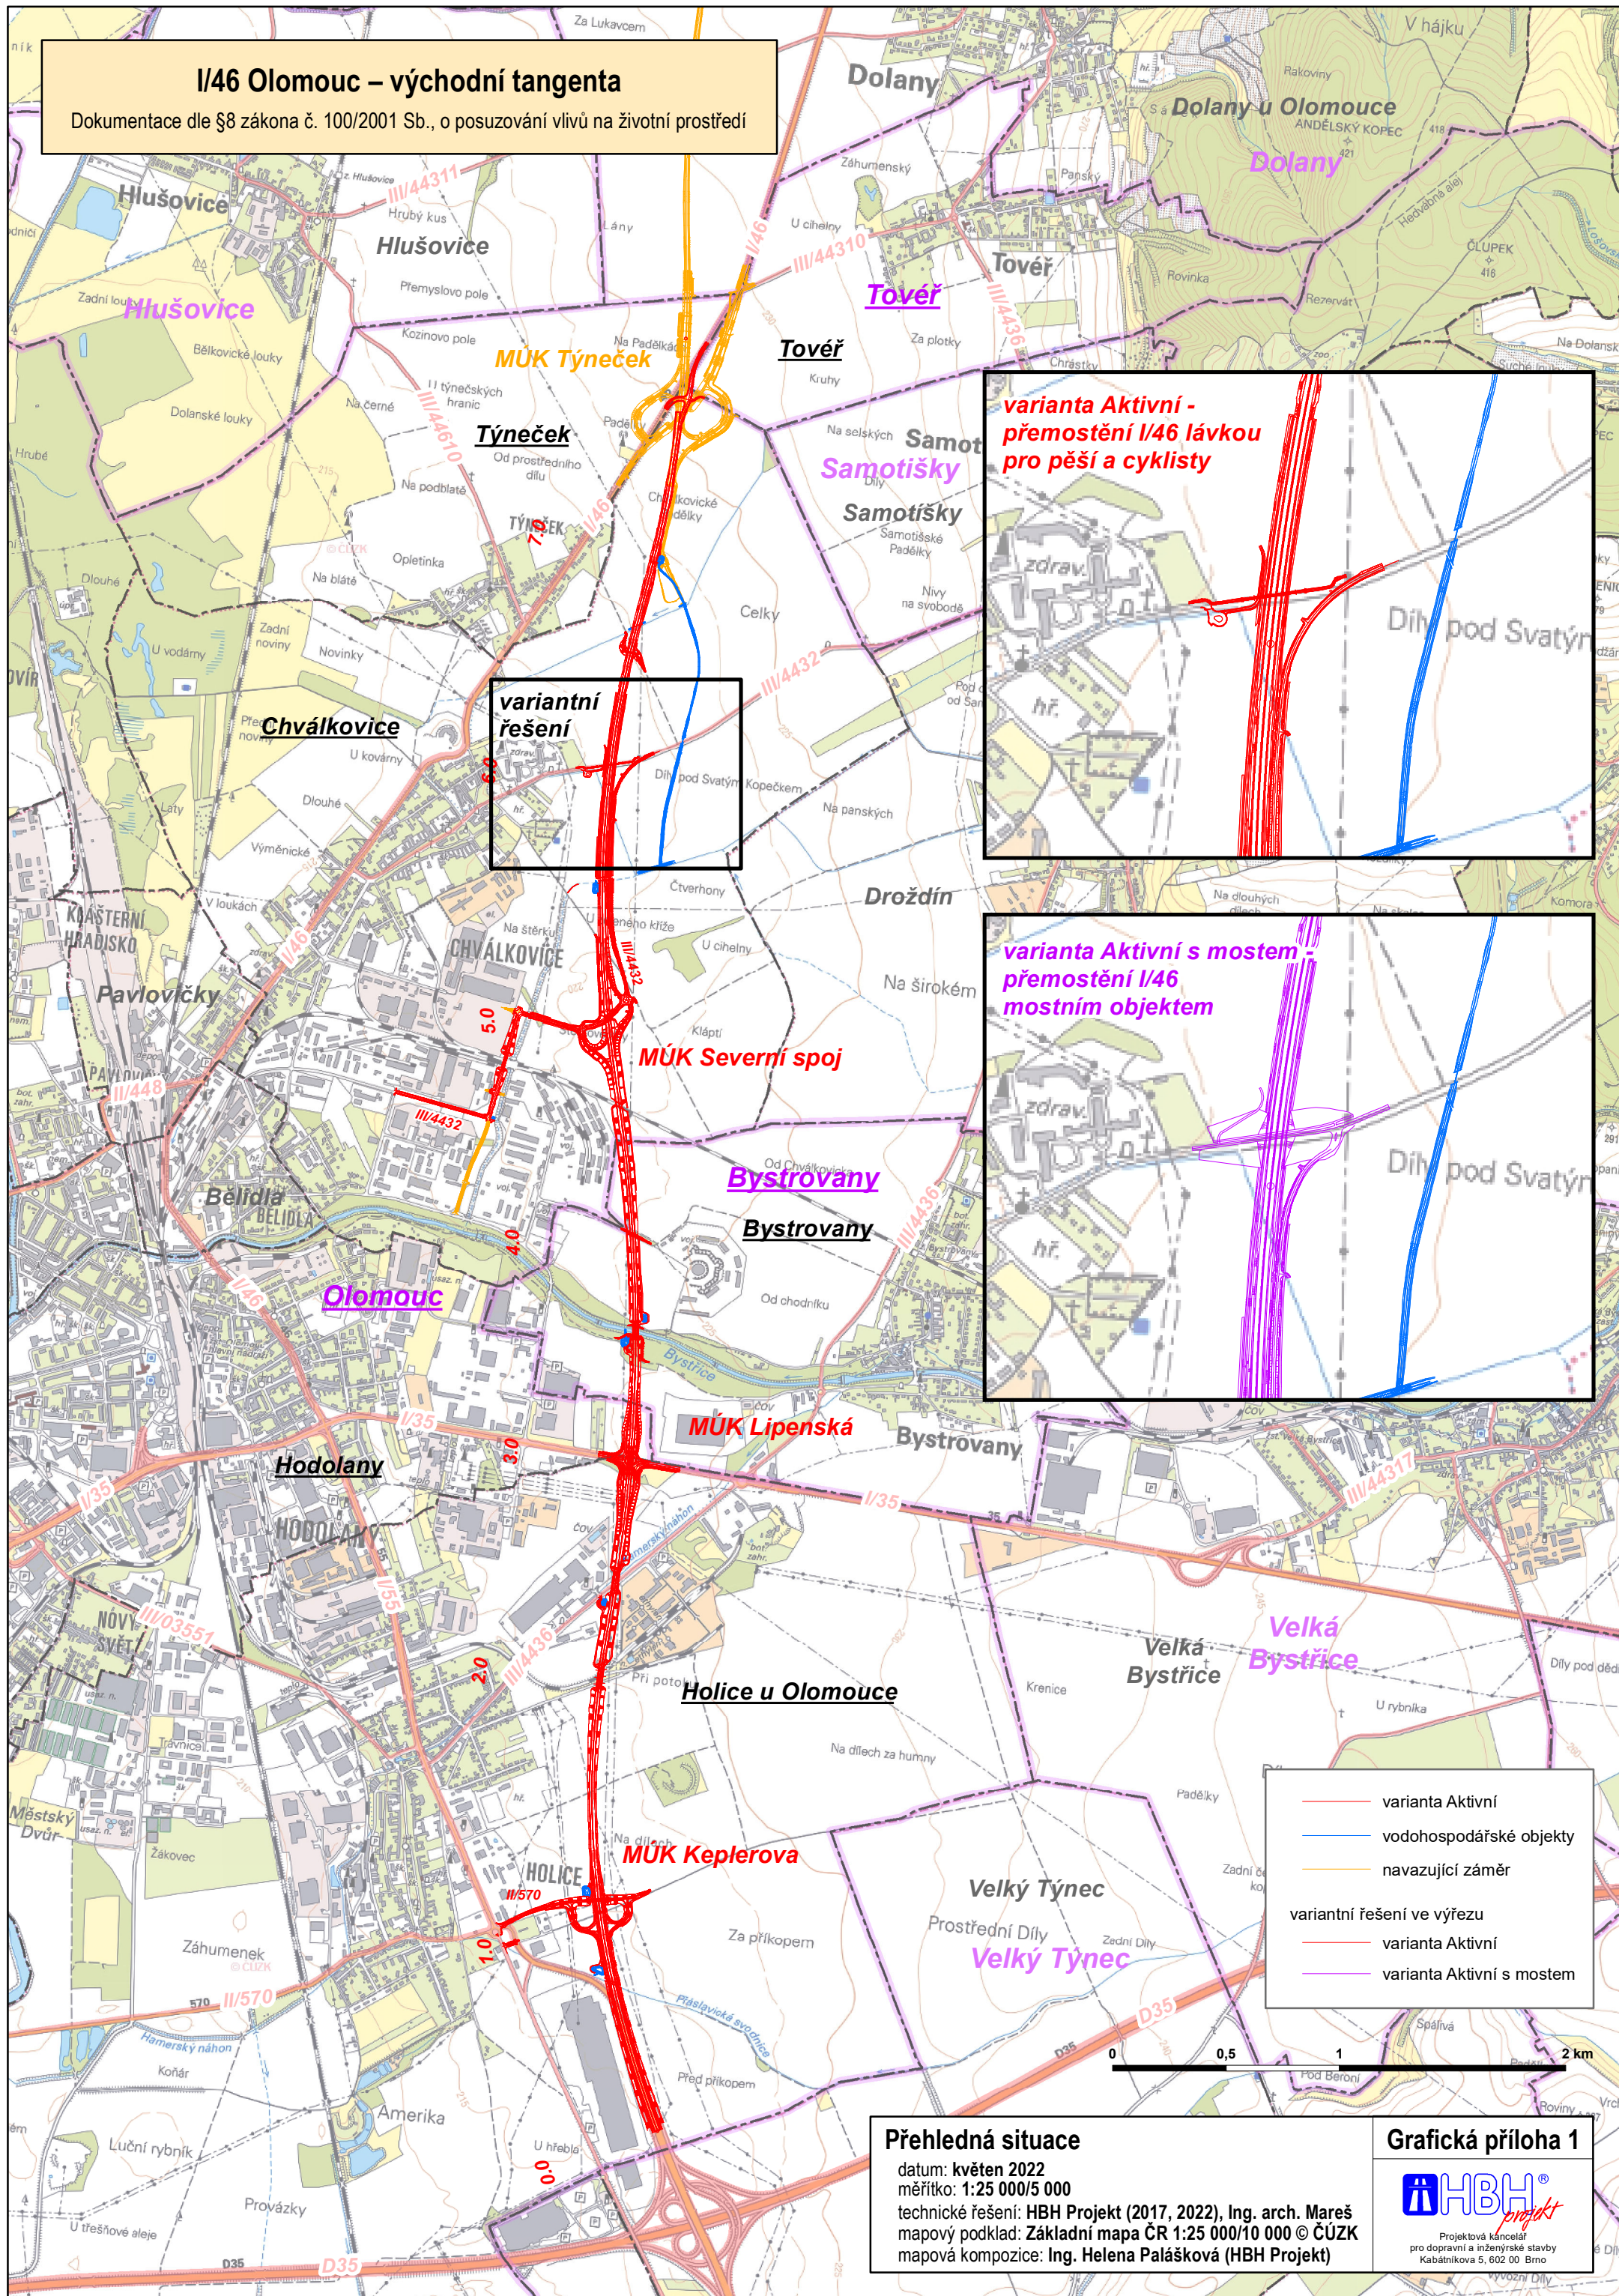

Přehledná situace

datum: květen 2022
měřítko: 1:25 000/5 000
technické řešení: HBH Projekt (2017, 2022), Ing. arch. Mareš
mapový podklad: Základní mapa ČR 1:25 000/10 000 © ČÚZK
mapová kompozice: Ing. Helena Palášková (HBH Projekt)

Grafická příloha 1

