


Dálnice D47, stavba **4707** Bílovec – Ostrava, Rudná

TUNEL KLIMKOVCE


Vzorový příčný řez tunelu Klimkovice – ražená část

Měřítko 1:100

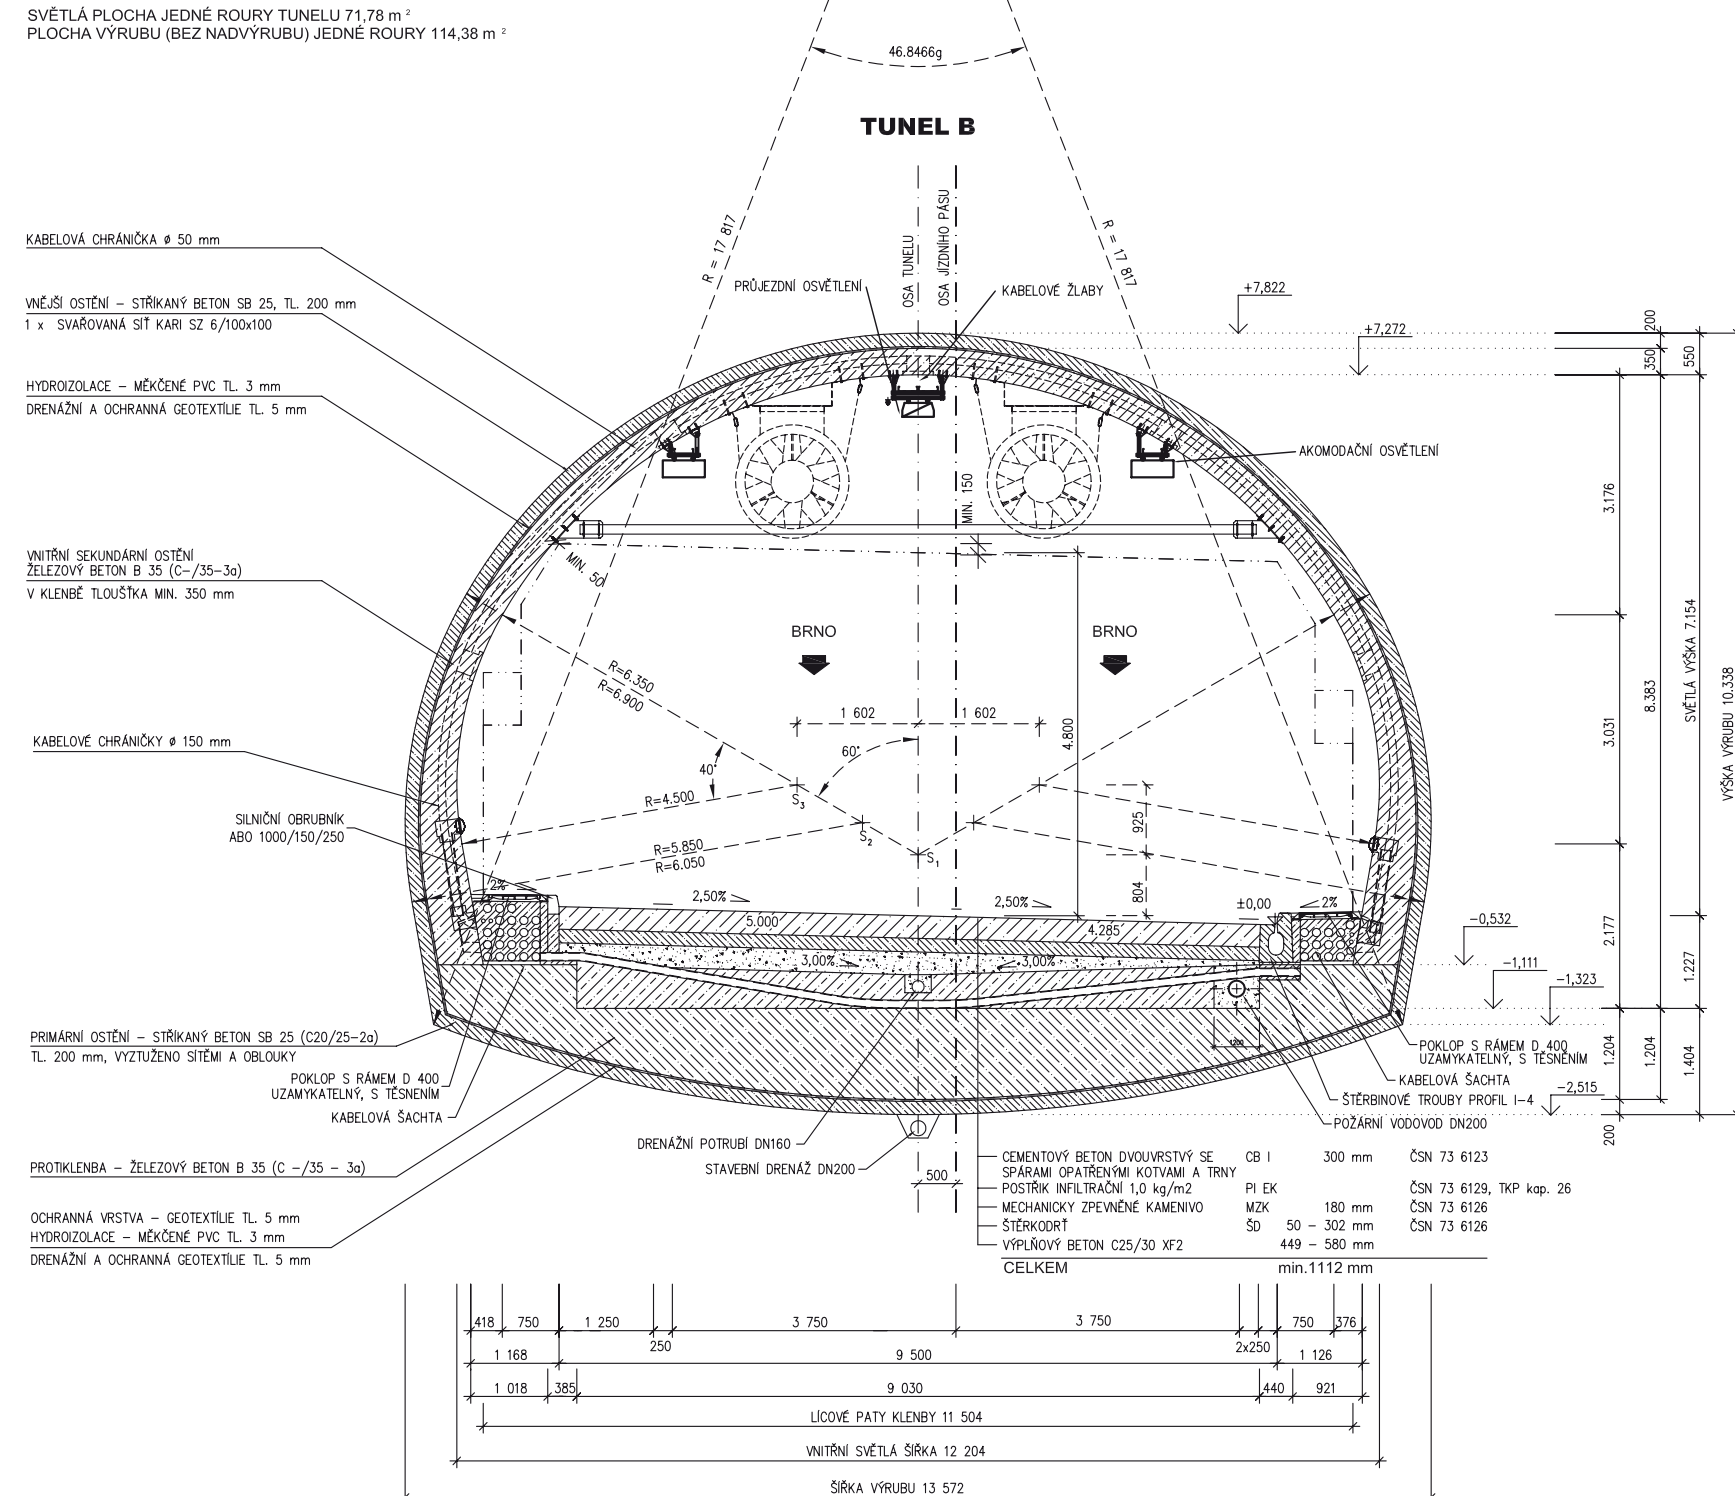

Vzorový příčný řez tunelu Klimkovice – hloubená část


Měřítko 1:100

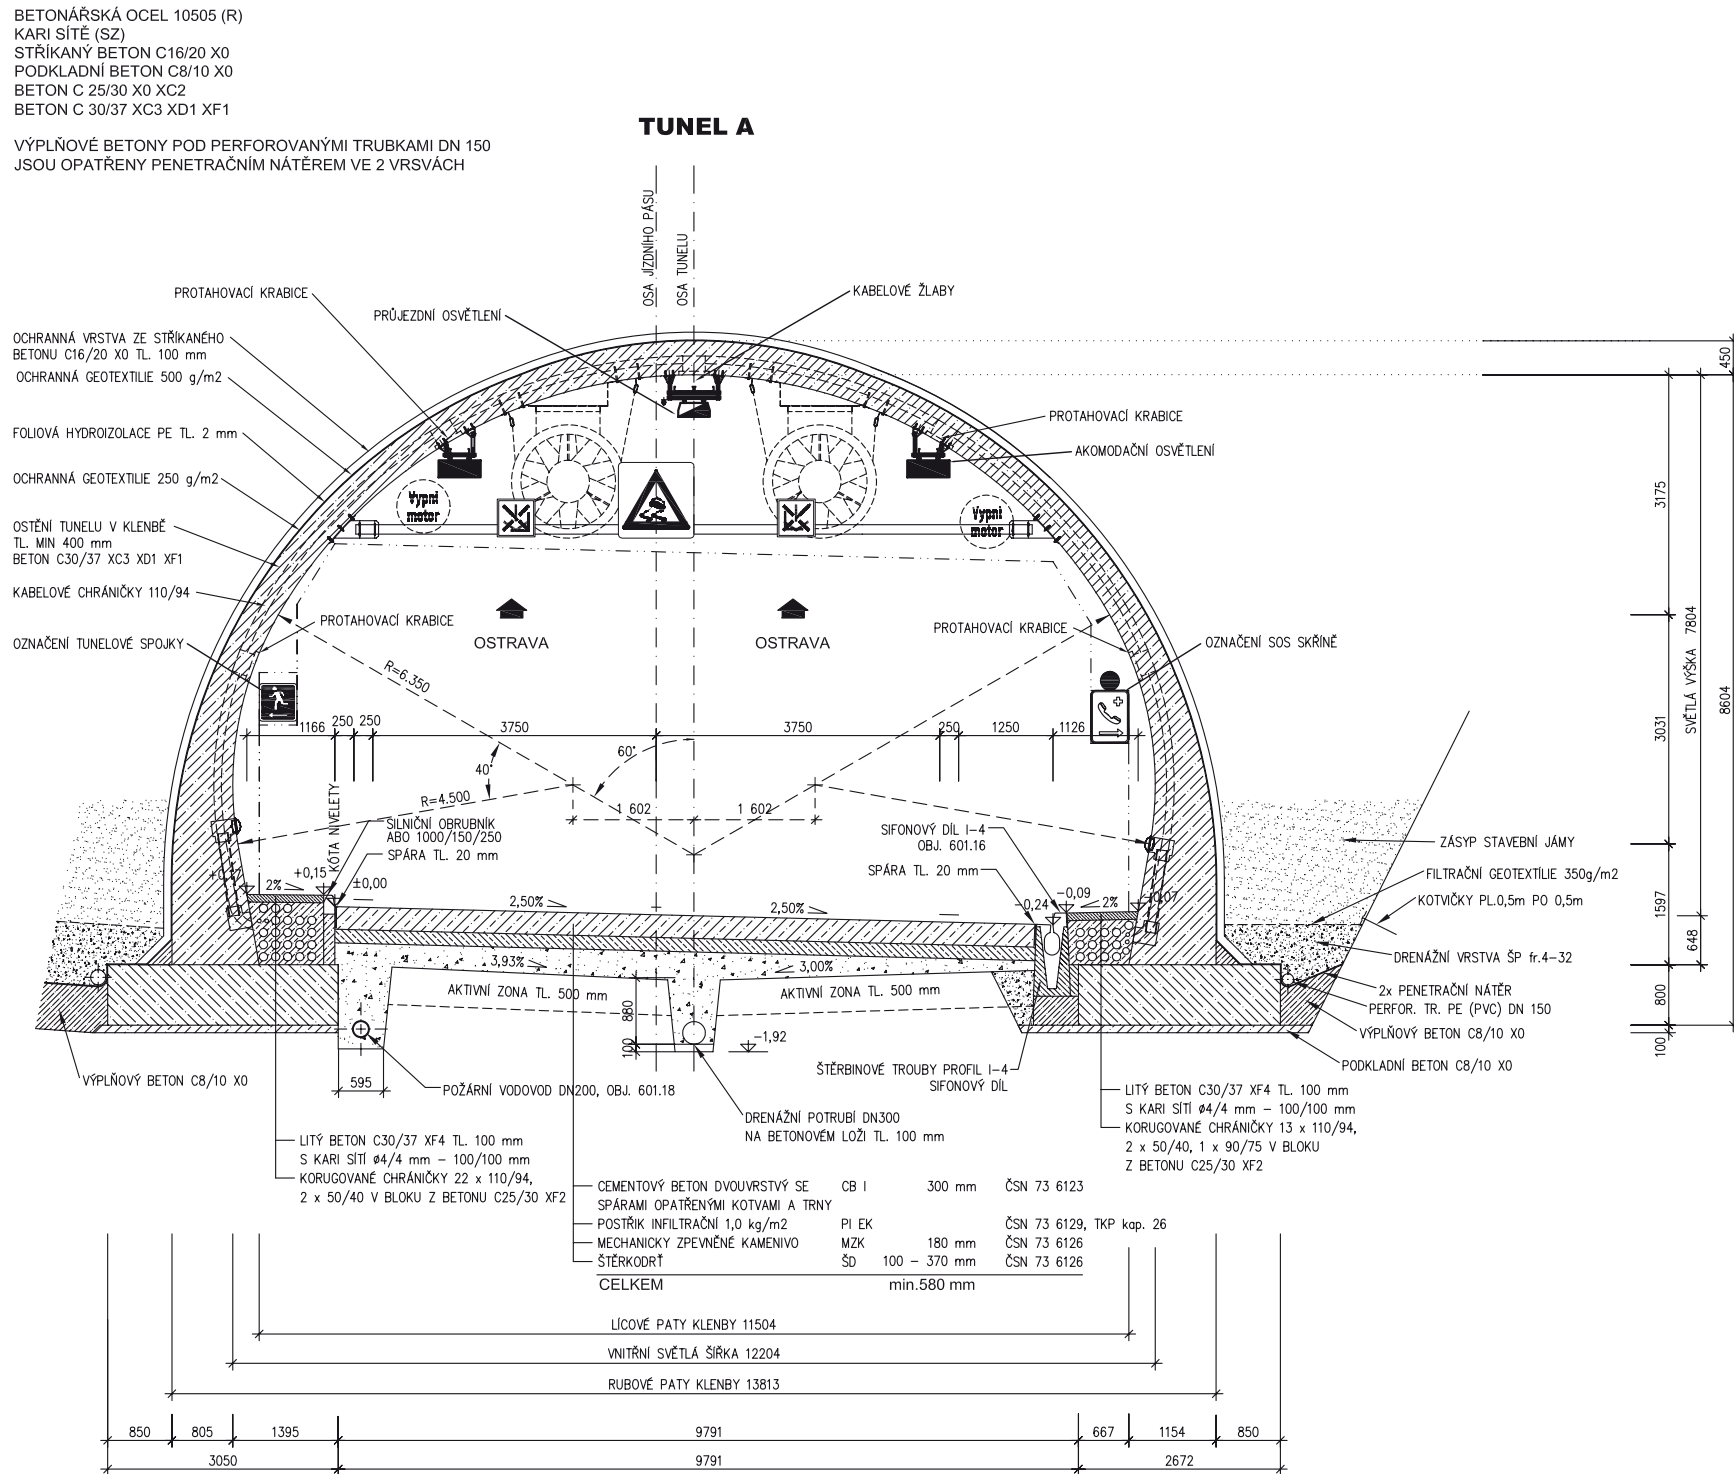

Kabelová šachta tunelu

Příčný řez A-A



Měřítko 1:200

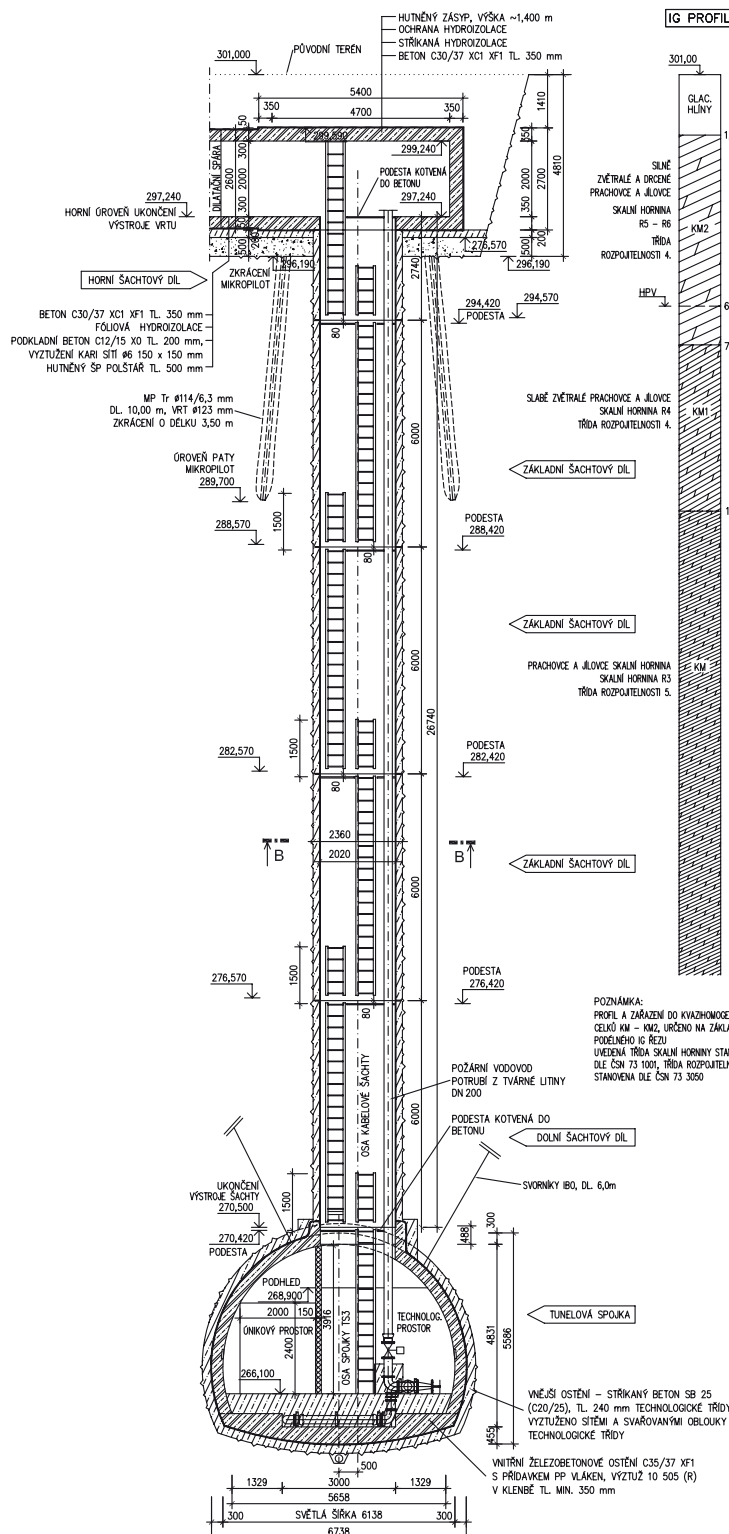

Kabelová šachta tunelu

Příčný řez B-B

Měřítko 1:40

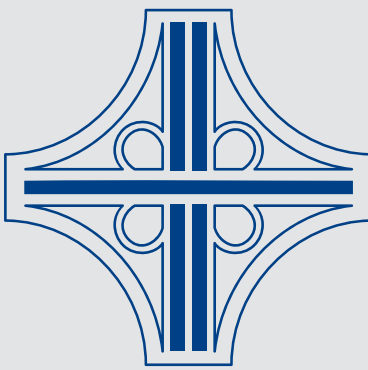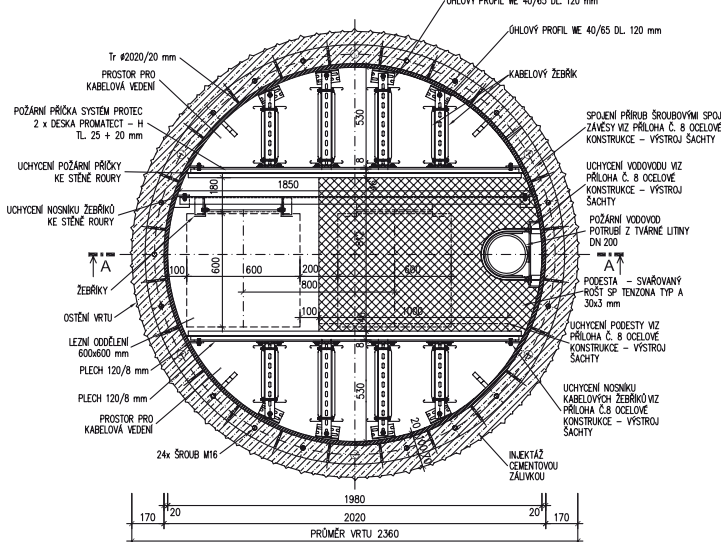

ŘEDITELSTVÍ SILNIC A DÁLNIC ČR



Dálnice D47, stavba 4707 Bílovec – Ostrava, Rudná	Příloha č. 1 Ředitelství silnic a dálnic ČR
Tunel Klimkovice	Formát: S×2 A4