


# Dálnice D47, stavba 4707 Bílovec – Ostrava, Rudná



## MOST NA DÁLNICI PŘES ÚDOLÍ POTOKA RAKOVEC V KM 142,400


### Podélný řez osou trámu

Měřítko 1:200

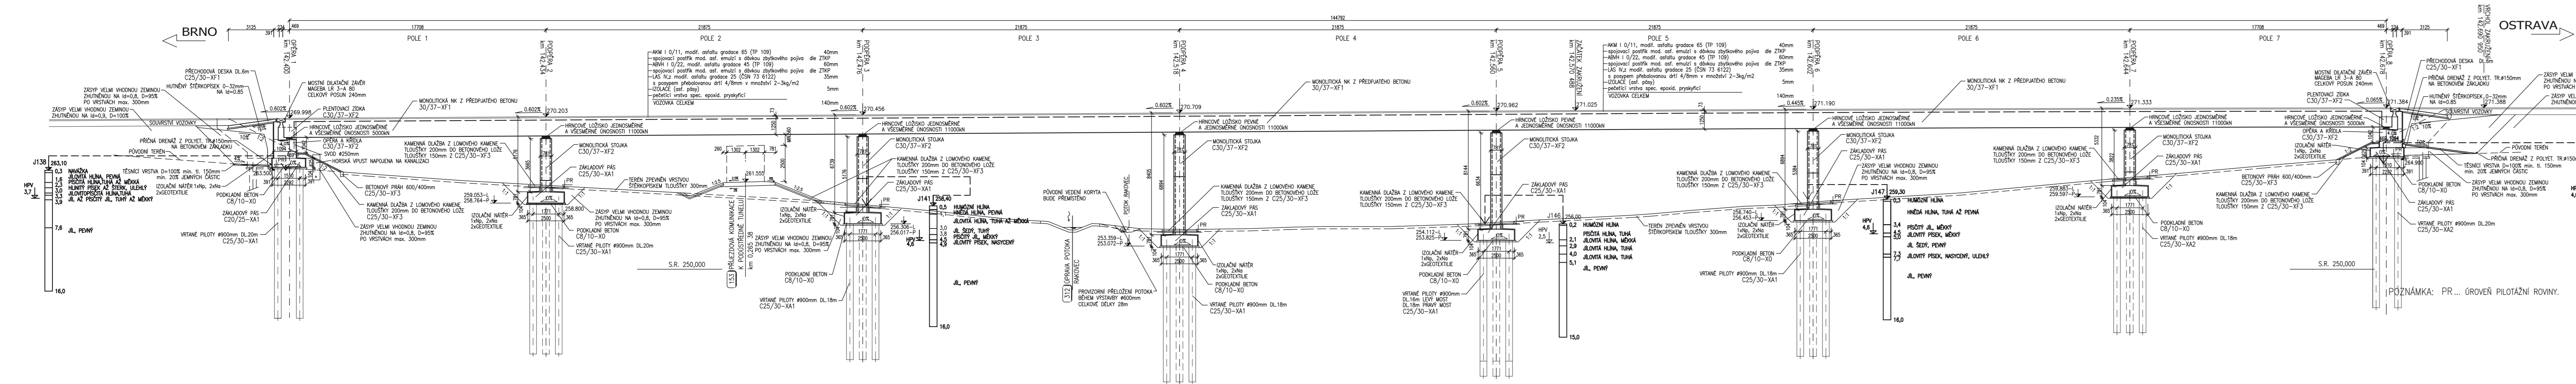

### Příčný řez osou podpěry 5

Měřítko 1:200

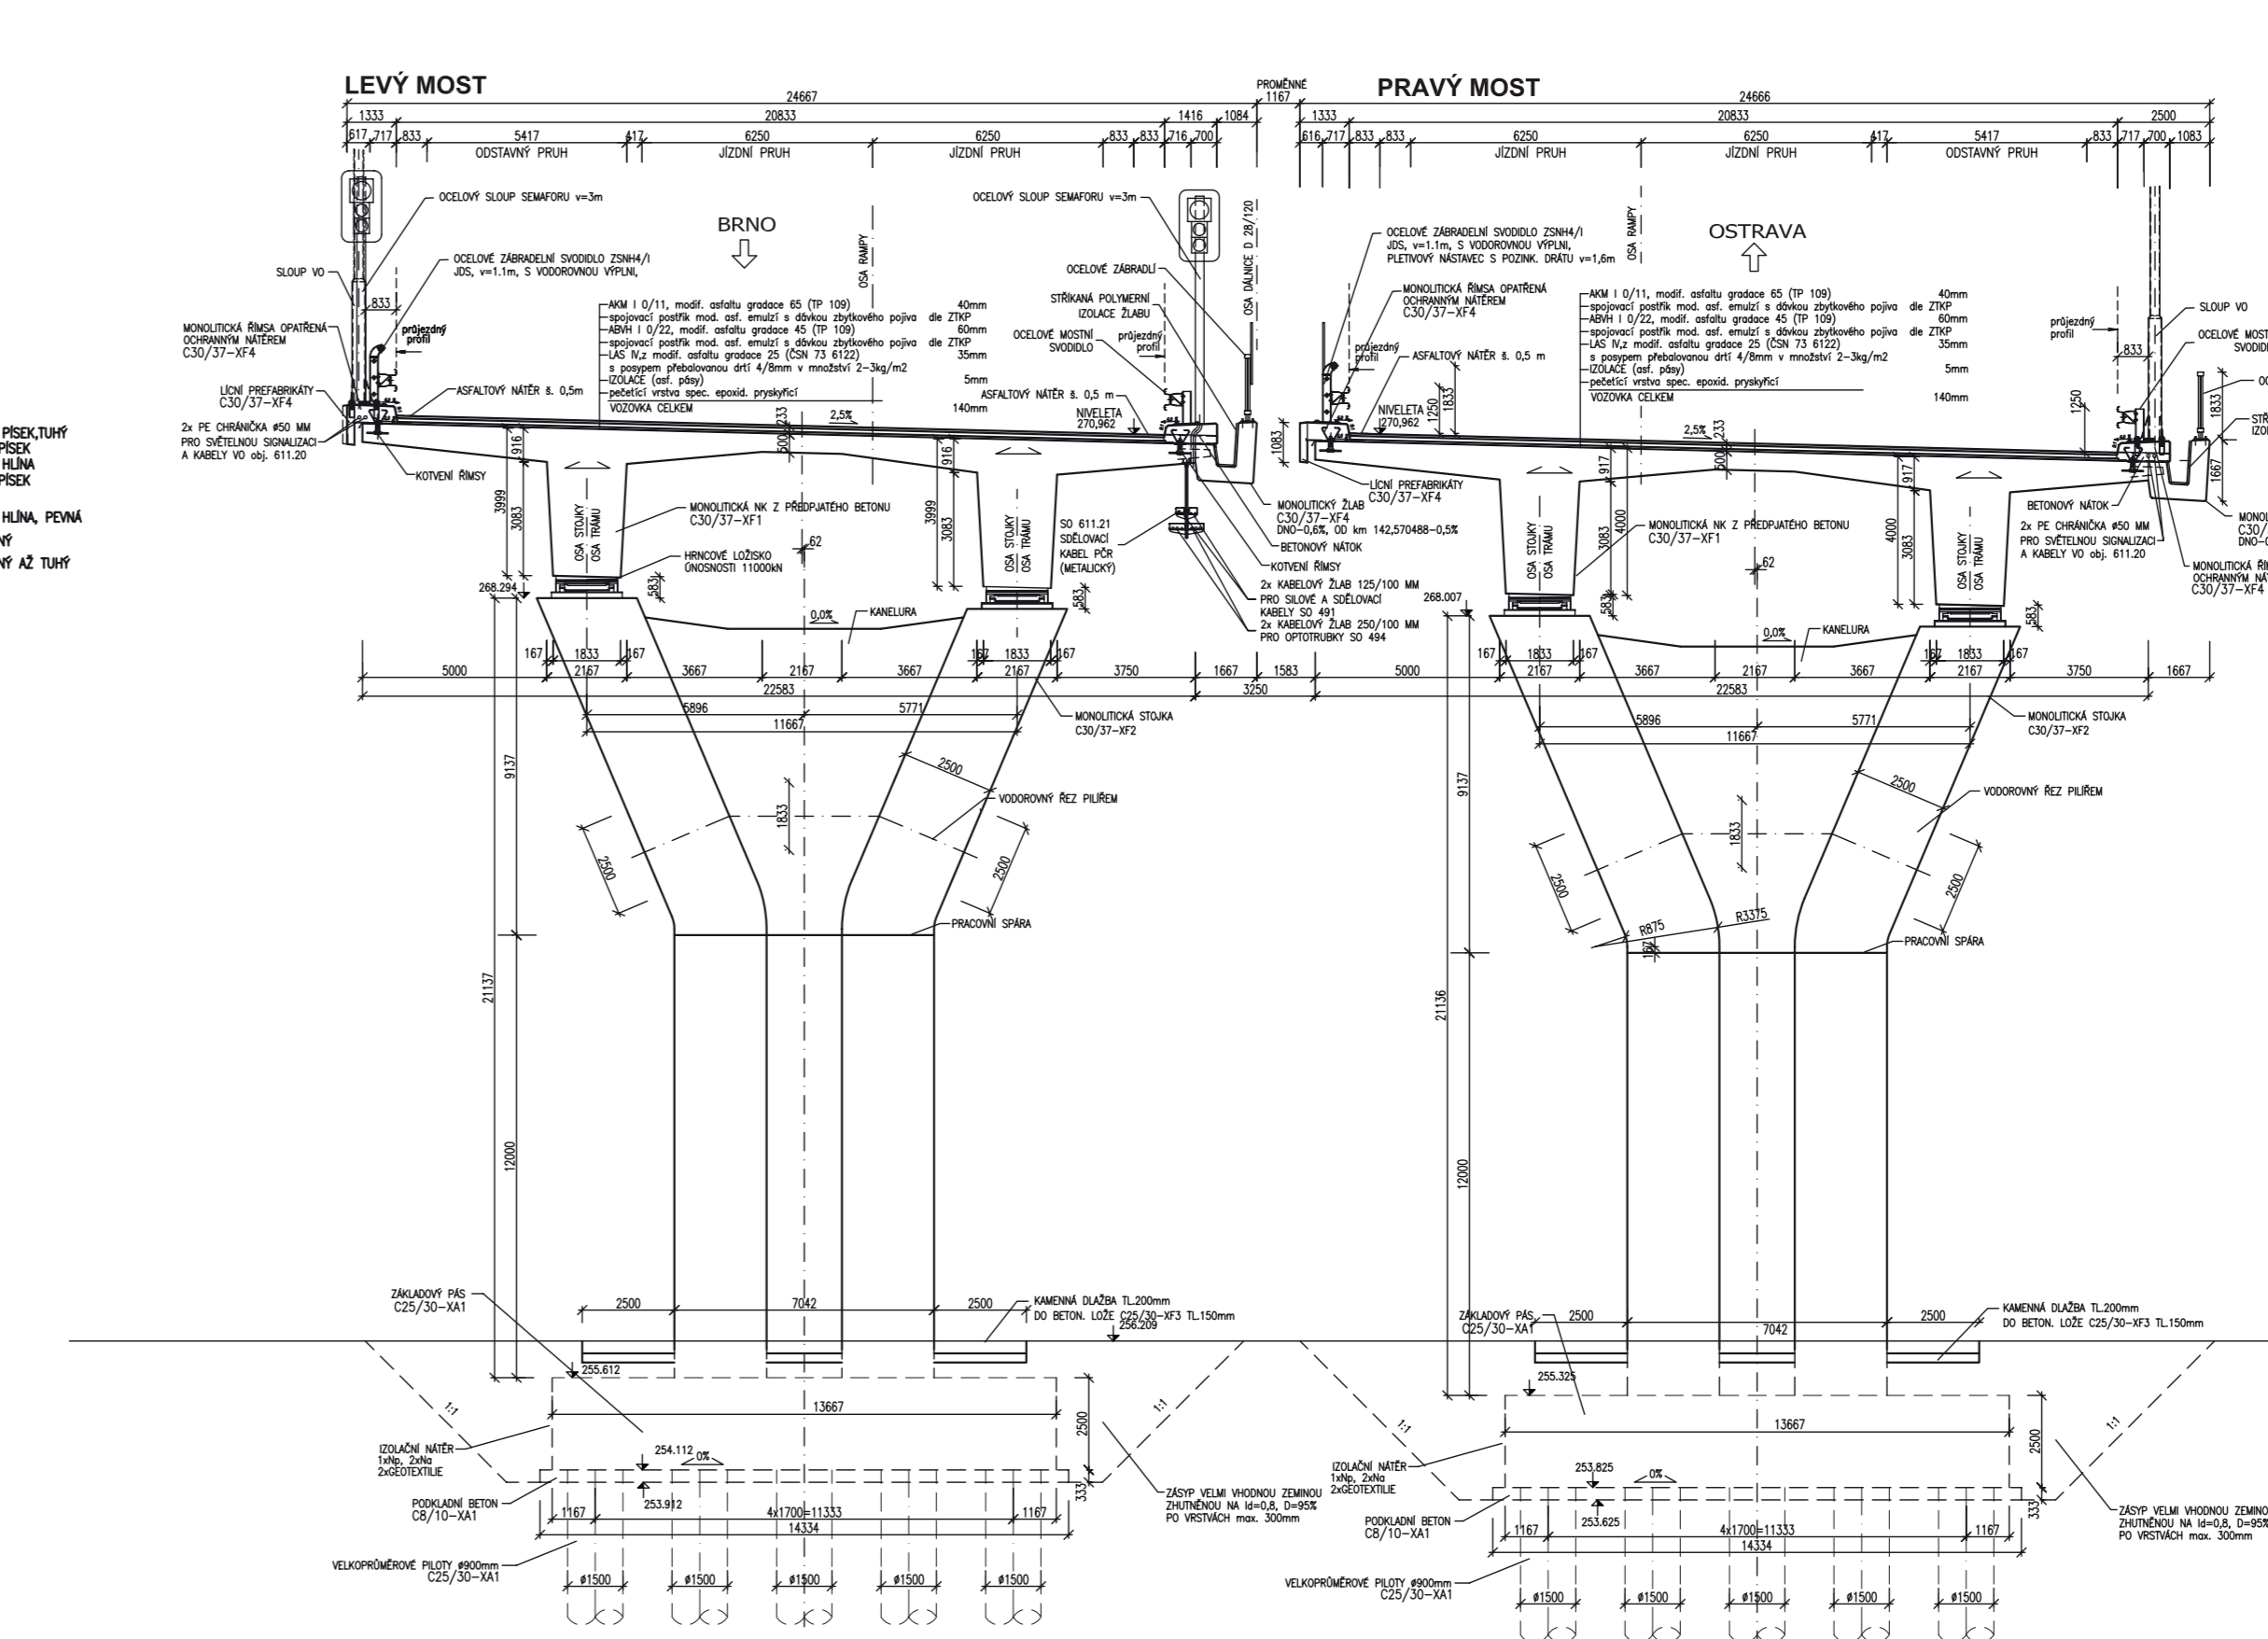

ŘEDITELSTVÍ  
SILNIC A DÁLNIC ČR



Dálnice D47, stavba 4707 Bílovec – Ostrava, Rudná

**Most na dálnici přes údolí potoka Rakovec v km 142,400**

Příloha č. 1  
Ředitelství silnic a dálnic ČR

Formát: B42 A4