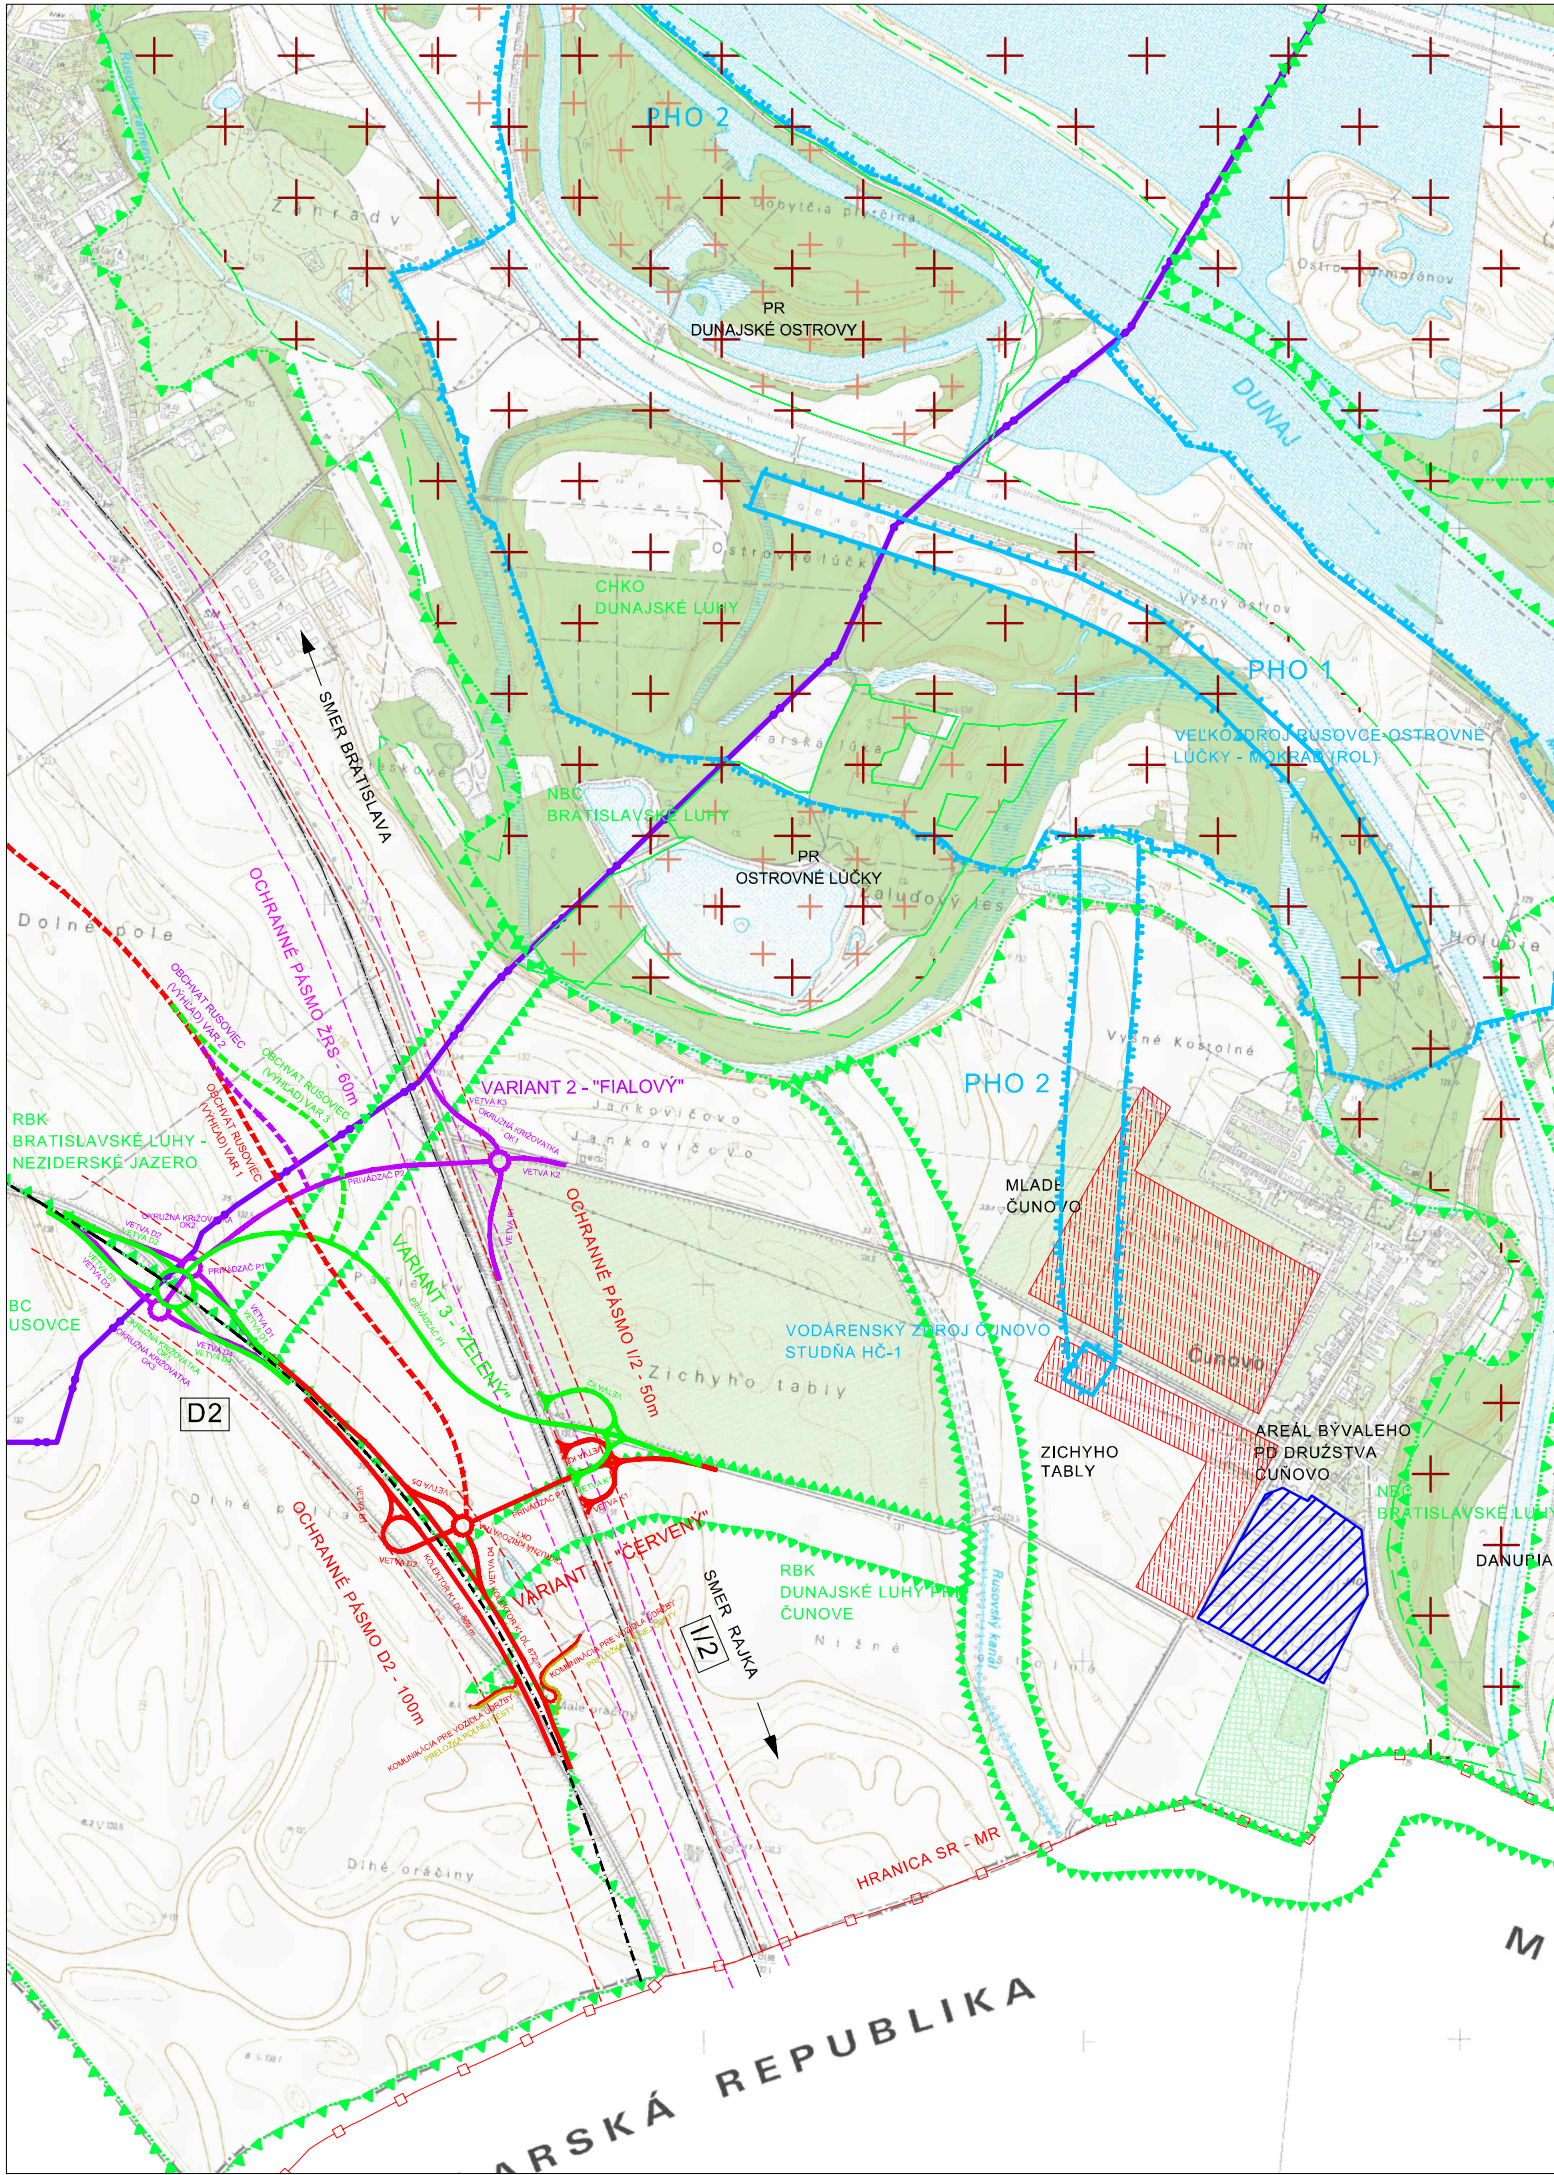




LEGENDA:

- OCHRANNÉ PÁSMO DIALNICE – 100M
- OCHRANNÉ PÁSMO ŽELEZNICE – 60 M
- +++ VELKOPLOŠNÉ CHRÁNENÉ ÚZEMIA (NÁRODNÍ PARK, CHKO)
- +++ MALOPLOŠNÉ CHRÁNENÉ ÚZEMIE (PRÍRODNÁ REZERVÁCIA)
- ▲...▲ ÚSES NADREGIONÁLNI BIOCENTRUM
- ▲▲▲ ÚSES LOKÁLNE BIOCENTRUM
- ||| OCHRANNÉ PÁSMO VODNÉHO ZDROJA 2. STUPŇA – VONKAJŠIE
- ||| OCHRANNÉ PÁSMO VODNÉHO ZDROJE 1. STUPŇA
- HRANICE KATASTRÁLNEHO ÚZEMIA
- NATURA 2000 (VŤAČIA OBLASŤ – SYSLOVSKÉ POLIA)
- NÁVRH VÝSTAVBY OBČIANSKEJ VYBAVENOSTI
- ZÁHRADY A ZÁHRADKÁRSKE OSADY

C.1. TŠ

INVESTOR:

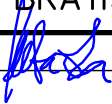
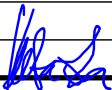
NÁRODNÁ DIAĽNIČNÁ SPOLOČNOSŤ
MLYNSKÉ NIVY 45, 821 09 BRATISLAVA

NÁRODNÁ
DIAĽNIČNÁ
SPOLOČNOSŤ

GENERÁLNY PROJEKTANT:
HBH PROJEKT spol. s r.o.

HLAVNÝ INŽINIER PROJEKTU:
ING. OTAKAR HORNOCH

HBH projekt
HBH Projekt spol. s r.o.
organizačná zložka Slovensko
Ružová dolina 10, 821 09 BRATISLAVA

SÚRADNICOVÝ SYSTÉM: S-JTSK realizácia JTSK		VÝŠKOVÝ SYSTÉM: BpV			
DIAĽNICA D2 KRIŽOVATKA BRATISLAVA – ČUNOVO					
VEDÚCI PROJEKTANT	ING. KUBAČKA		  HBH Projekt spol. s r.o. organizačná zložka Slovensko Ružová dolina 10, 821 09 BRATISLAVA		
ZODPOVEDNÝ PROJEKTANT					
VYPRACOVAL					
KRESLIL					
KONTROLOVAL	ING. KUBAČKA				
KRAJ:	BRATISLAVSKÝ	KÚ:			ČUNOVO
NÁZOV OBJEKTU 					