


D2 rozšíření odpočívky Zeleňák

Situační výkres širších vztahů

M 1:20 000

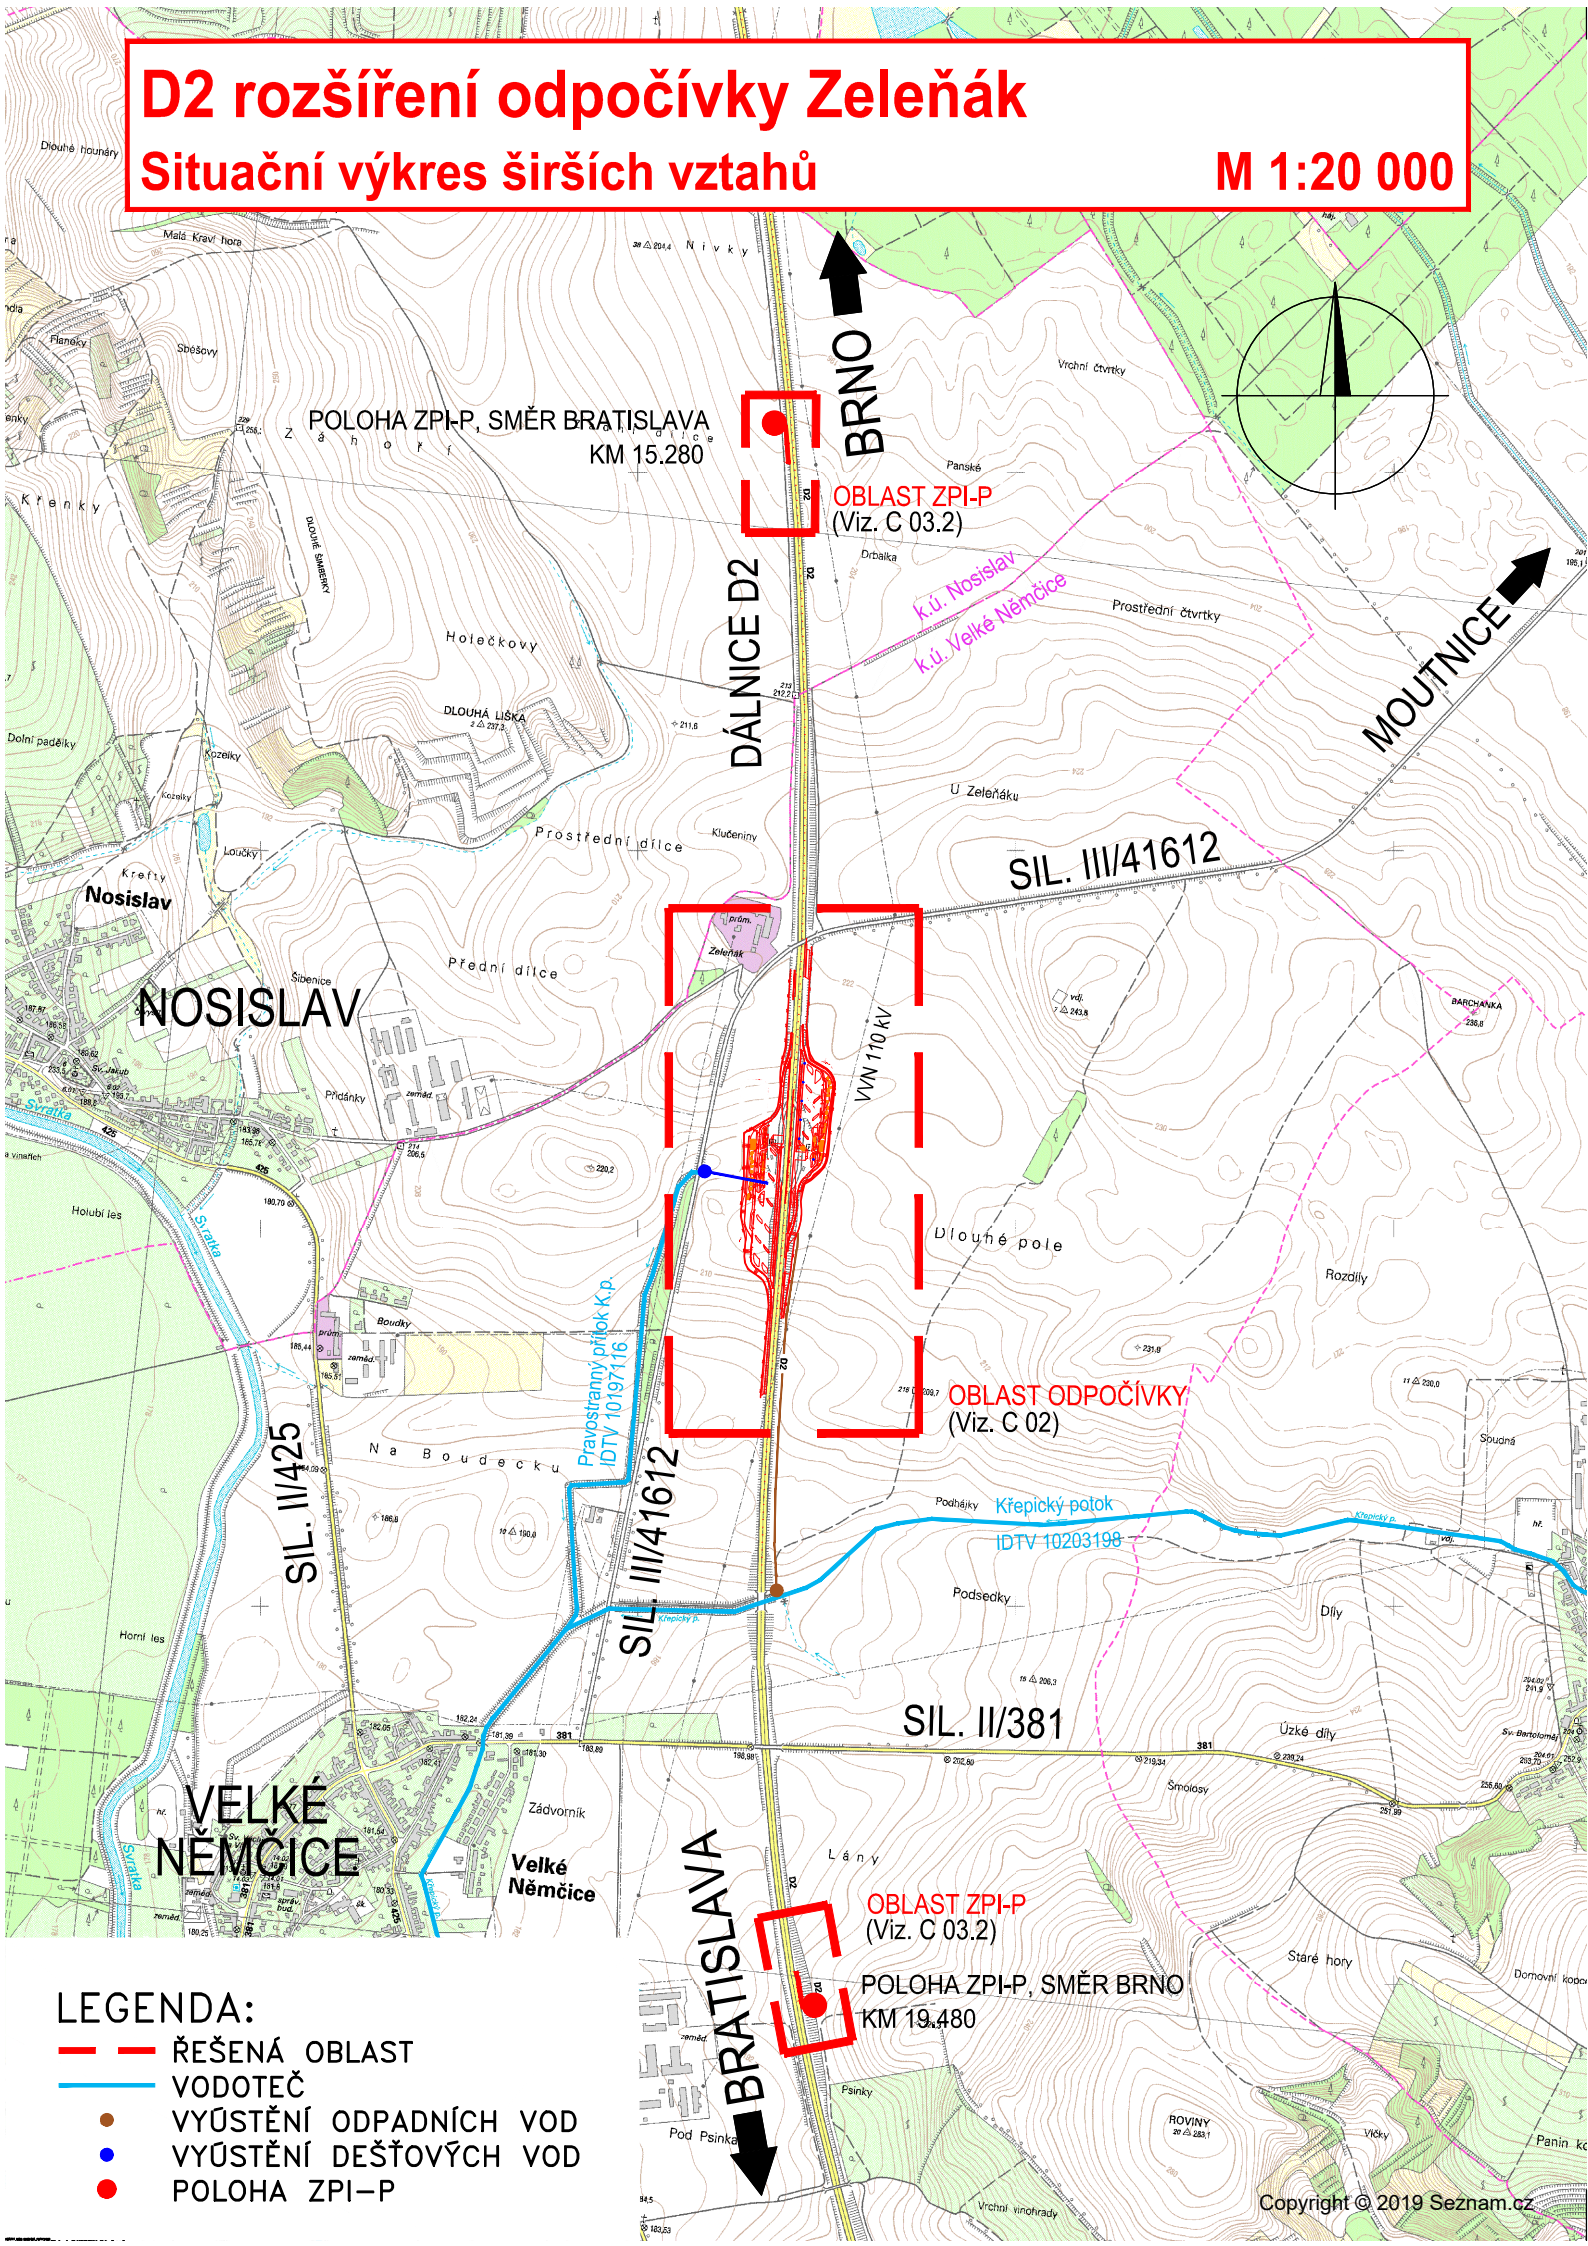

- LEGENDA:
- ŘEŠENÁ OBLAST
 - VODOTEČ
 - VYÚSTĚNÍ ODPADNÍCH VOD
 - VYÚSTĚNÍ DEŠŤOVÝCH VOD
 - POLOHA ZPI-P

C

DÚR

Souřadnicový systém S-JTSK, Výškový systém BpV

ŘEDITELSTVÍ SILNIC A DÁLNIC ČR
Na Pankráci 546/56, 140 00 PRAHA 4
stavbu zajišťuje Závod Brno
Šumavská 33, 602 00 BRNO


ŘEDITELSTVÍ
SILNIC A DÁLNIC ČR


D2 ROZŠÍŘENÍ ODPOČÍVKY ZELENÁK

ZHOTOVITEL: HBH / AFCONSULT / LINK / GEOTest / SAGASTA

zastoupená:
Hlavní inženýr projektu:
Číslo zhotovitele:

HBH Projekt spol. s r.o., Kabátníkova 5, 602 00 Brno
Ing. Petr Sabadáš
2019/0263

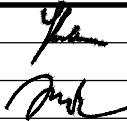

ZODPOVĚDNÝ PROJEKTANT	ING. SKALNÍK		 Projektová kancelář pro dopravní a inženýrské stavby Kabátníkova 5, 602 00 BRNO
VYPRACOVAL	ING. SKALNÍK		
KONTOLOVAL	ING. HORNOCH		
KRAJ: JIHMORAVSKÝ			
OÚ: VELKÉ NĚMČICE			
NÁZEV ČÁSTI:	SITUAČNÍ VÝKRESY		
NÁZEV PŘÍLOHY:			
SITUAČNÍ VÝKRES ŠIRŠÍCH VZTAHŮ			
DATUM	ZÁŘÍ 2019		
FORMÁT	2 A4		
MĚŘITKO	1: 20 000		
ÚČEL	DÚR		
ČÍS. ZAKÁZKY	2019/0263		
ČÍS. SOUPRAVY	ČÍS. PŘÍLOHY		
		01	