


SITUAČNÍ VÝKRES ŠIRŠÍCH VZTAHŮ 1 : 50 000

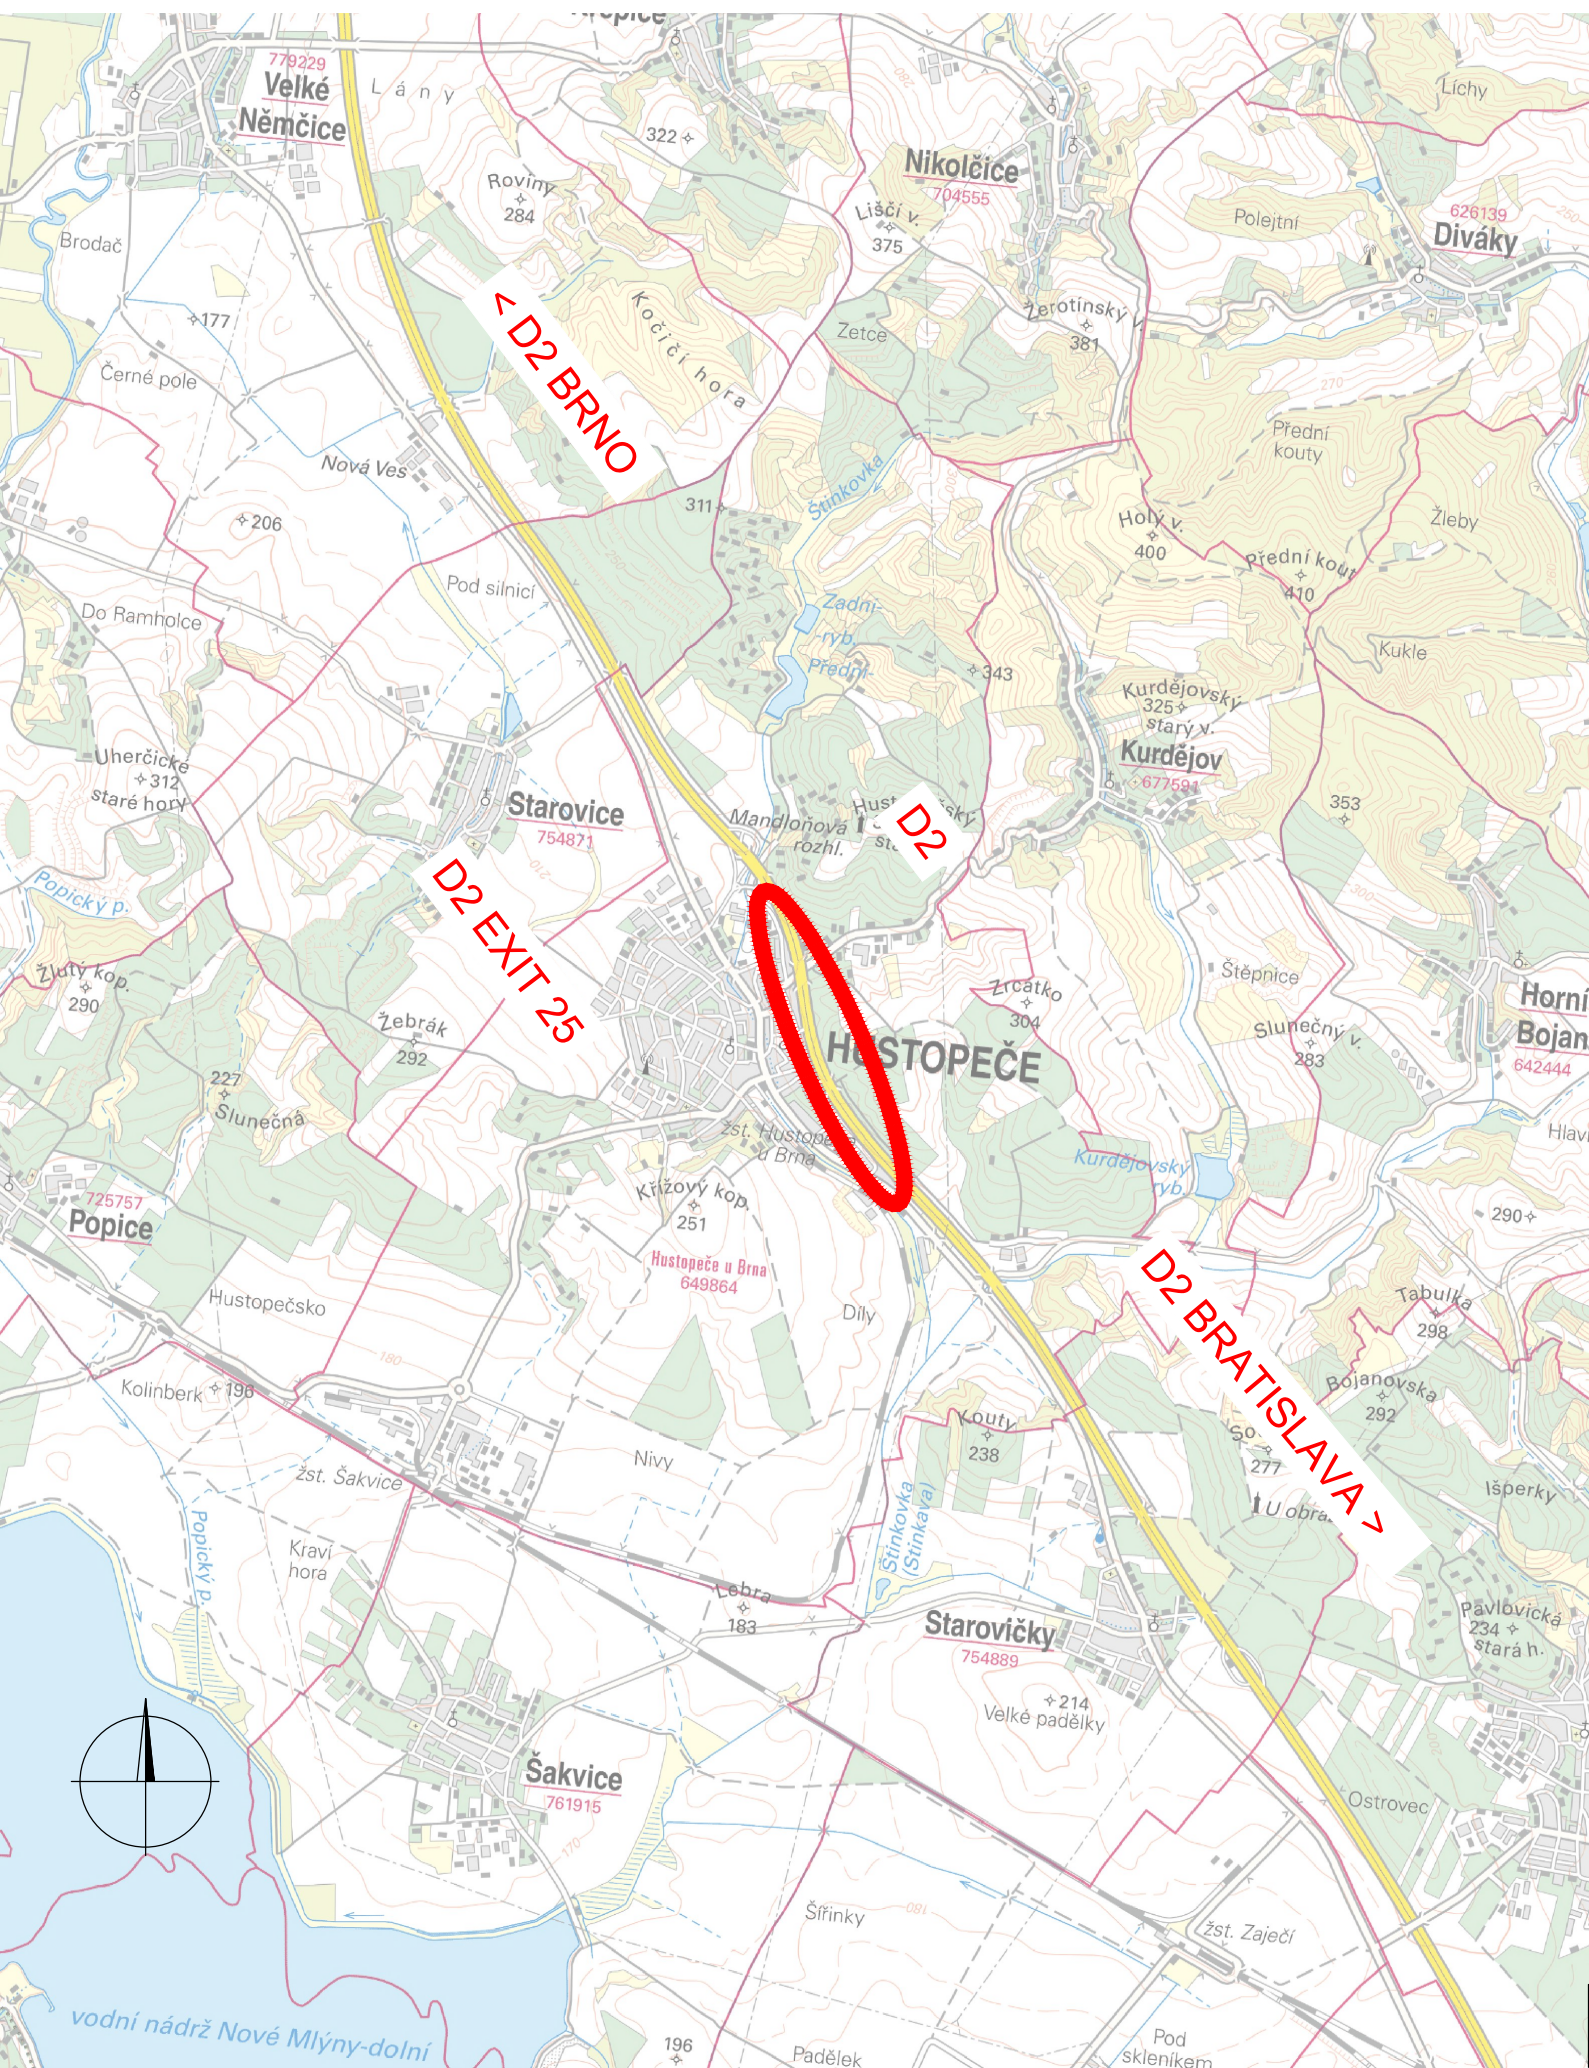

C.1 VD-ZDS

Souřadnicový systém S-JTSK, Výškový systém Bp

ŘEDITELSTVÍ SILNIC A DÁLNIC ČR
Na Pankráci 546/56, 140 00 PRAHA 4
stavbu zajišťuje Závod Brno
Šumavská 33, 602 00 BRNO

D2 PHS HUSTOPEČE

ŘEDITELSTVÍ
SILNIC A DÁLNIC ČR

PROJEKTANT:
HBH Projekt spol. s r.o.
Kabátníkova 5, 602 00 Brno

Projektová kancelář
pro dopravní a inženýrské stavby
Kabátníkova 5, 602 00 BRNO

Č. ZAKÁZKY 2019/0830

VEDOUCÍ PROJEKTANT	ING. MALEC		Projektová kancelář pro dopravní a inženýrské stavby Kabátníkova 5, 602 00 BRNO
ZODPOVĚDNÝ PROJEKTANT	ING. MALEC		
VYPRACOVAL	ING. HECZKO		
KRESLIL			
KONTROLOVAL	ING. HORNOCH		
KRAJ: JIHMORAVSKÝ	MĚÚ: BŘECLAV		DATUM 01/2020
NÁZEV OBJEKTU	C SITUAČNÍ VÝKRESY D2 PHS Hustopeče		FORMÁT 2 A4
NÁZEV VÝKRESU	SITUAČNÍ VÝKRES ŠIRŠÍCH VZTAHŮ		MĚŘITKO 1: 50 000
			ÚČEL PDPS
			ČÍS. ZAKÁZKY 2019/0830
			ARCHIVNÍ ČÍS.
			ČÍS. SOUPRAVY
			ČÍS. VÝKRESU