PŮDORYS

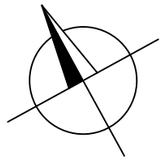

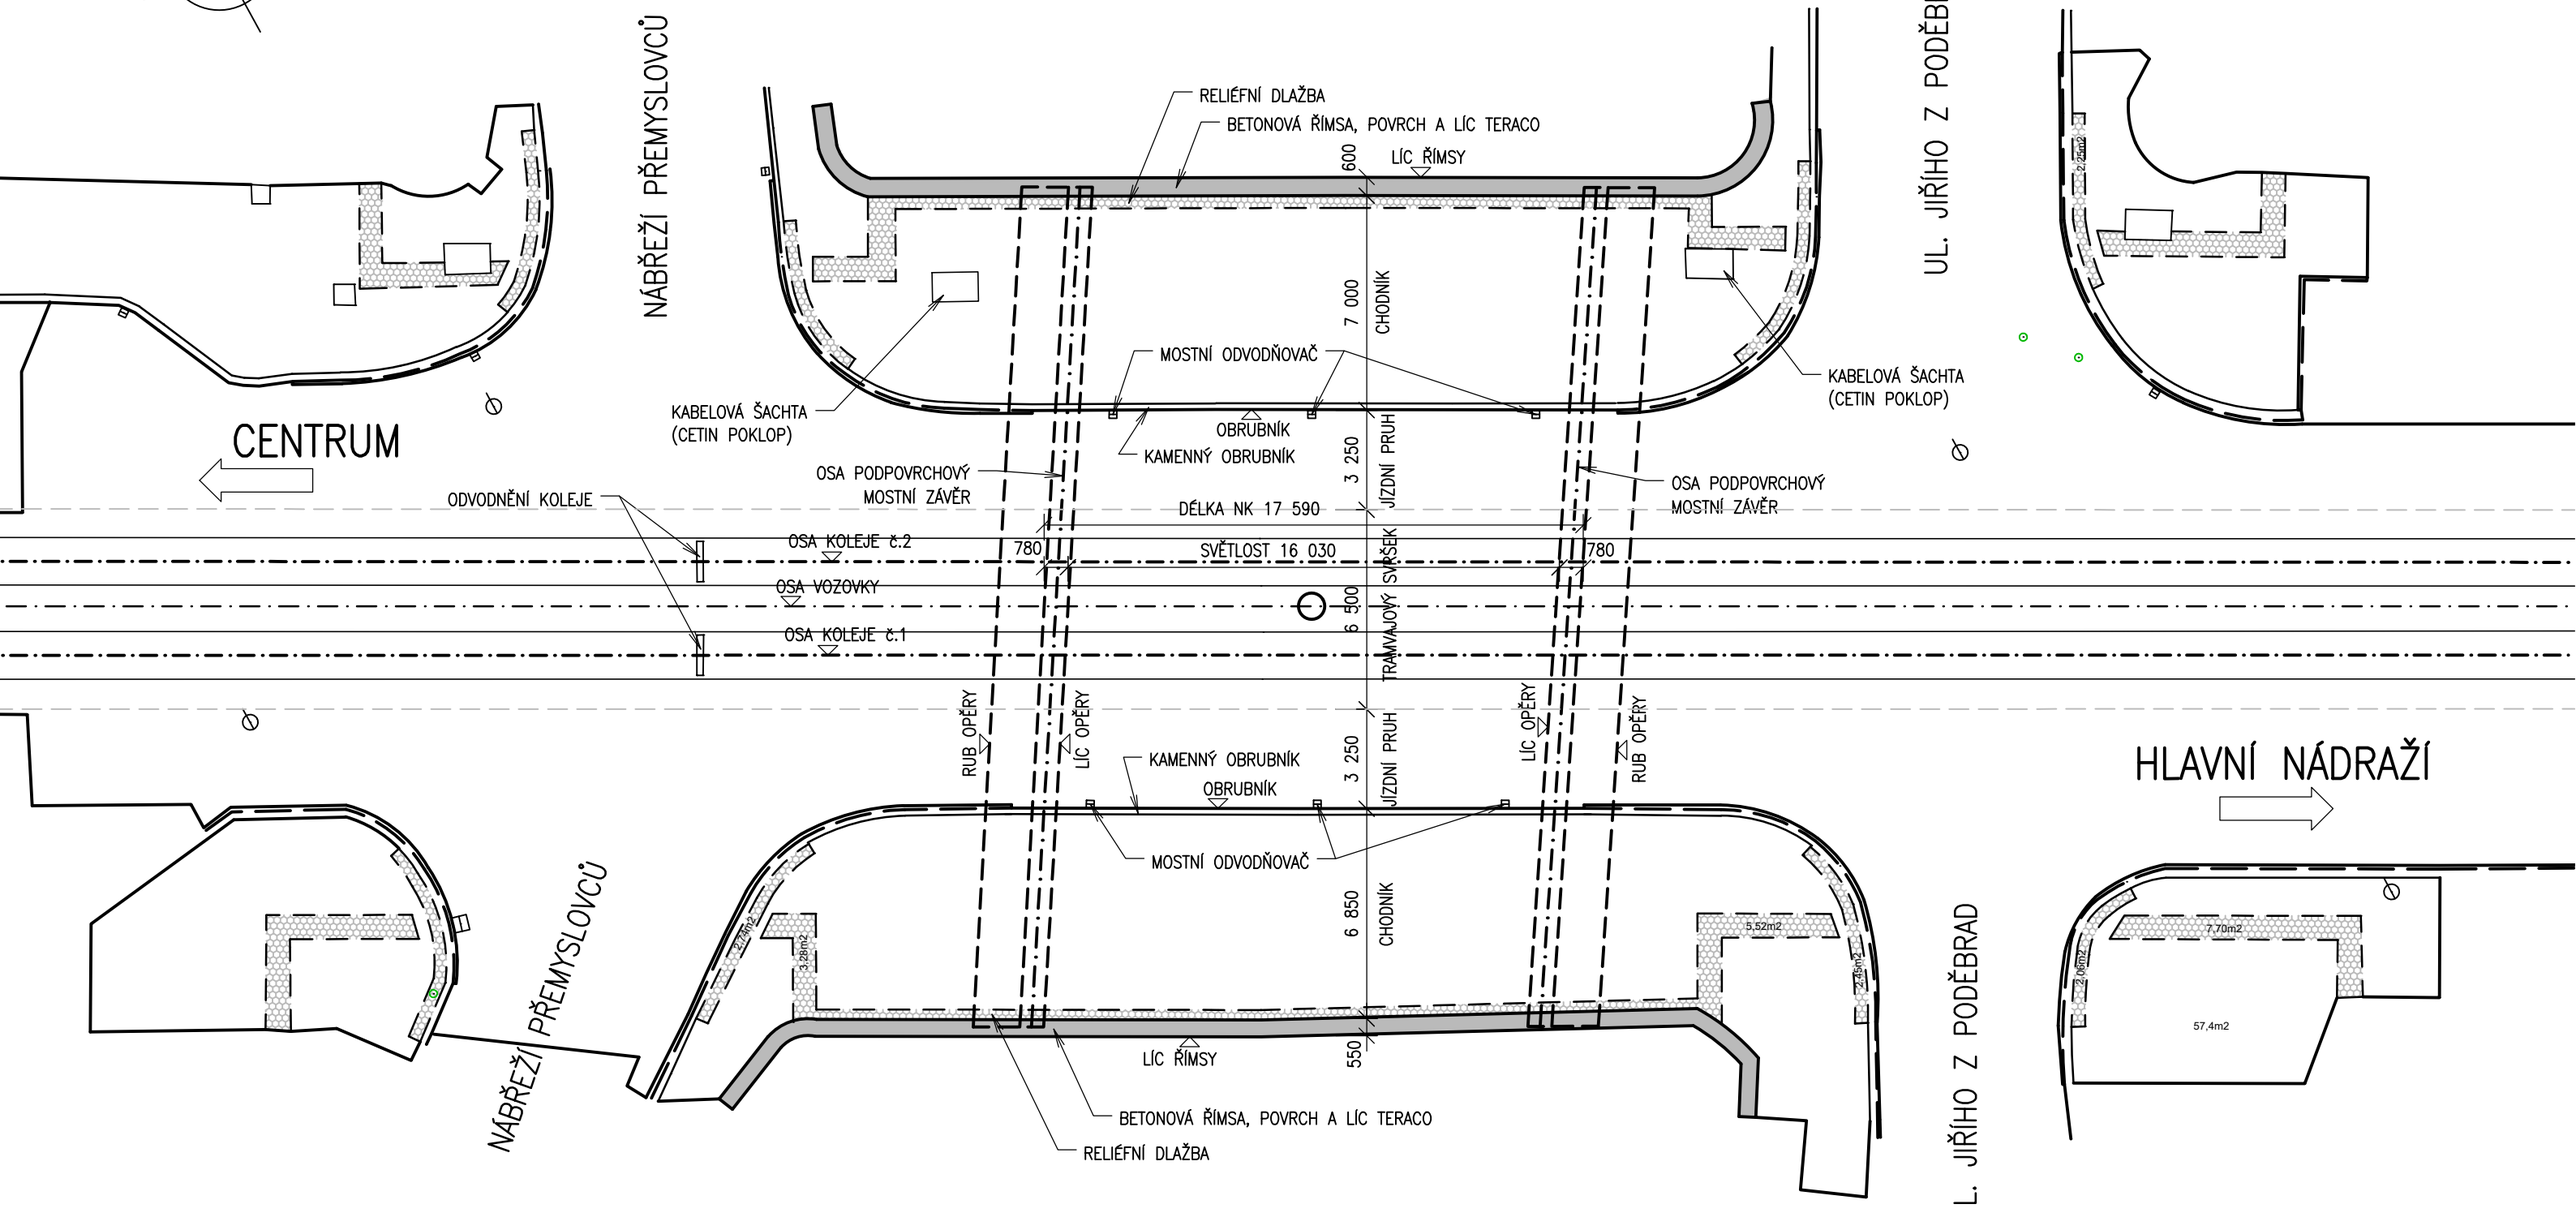
NÁBŘEŽÍ PŘEMYSLOVCŮ
UL. JIŘÍHO Z PODĚBRAD
CENTRUM
HLAVNÍ NÁDRAŽÍ
RELIÉFNÍ DLAŽBA
BETONOVÁ ŘÍMSA, POVRCH A LÍC TERACO
LÍC ŘÍMSY
600
7 000
CHODNÍK
MOSTNÍ ODVODŇOVAČ
KABELOVÁ ŠACHTA (CETIN POKLOP)
OBRUBNÍK
KAMENNÝ OBRUBNÍK
OSA PODPOVRCHOVÝ MOSTNÍ ZÁVĚR
3 250
JÍZDNÍ PRUH
ODVODNĚNÍ KOLEJE
DÉLKA NK 17 590
780
SVĚTLOST 16 030
OSA KOLEJE č.2
OSA VOZOVKY
OSA KOLEJE č.1
6 500
TRAMVAJOVÝ SVRŠEK
RUB OPĚRY
LÍC OPĚRY
6 850
2,27m2
3,28m2
5,52m2
2,45m2
7,70m2
2,06m2
57,4m2