


VZOROVÝ PŘÍČNÝ ŘEZ

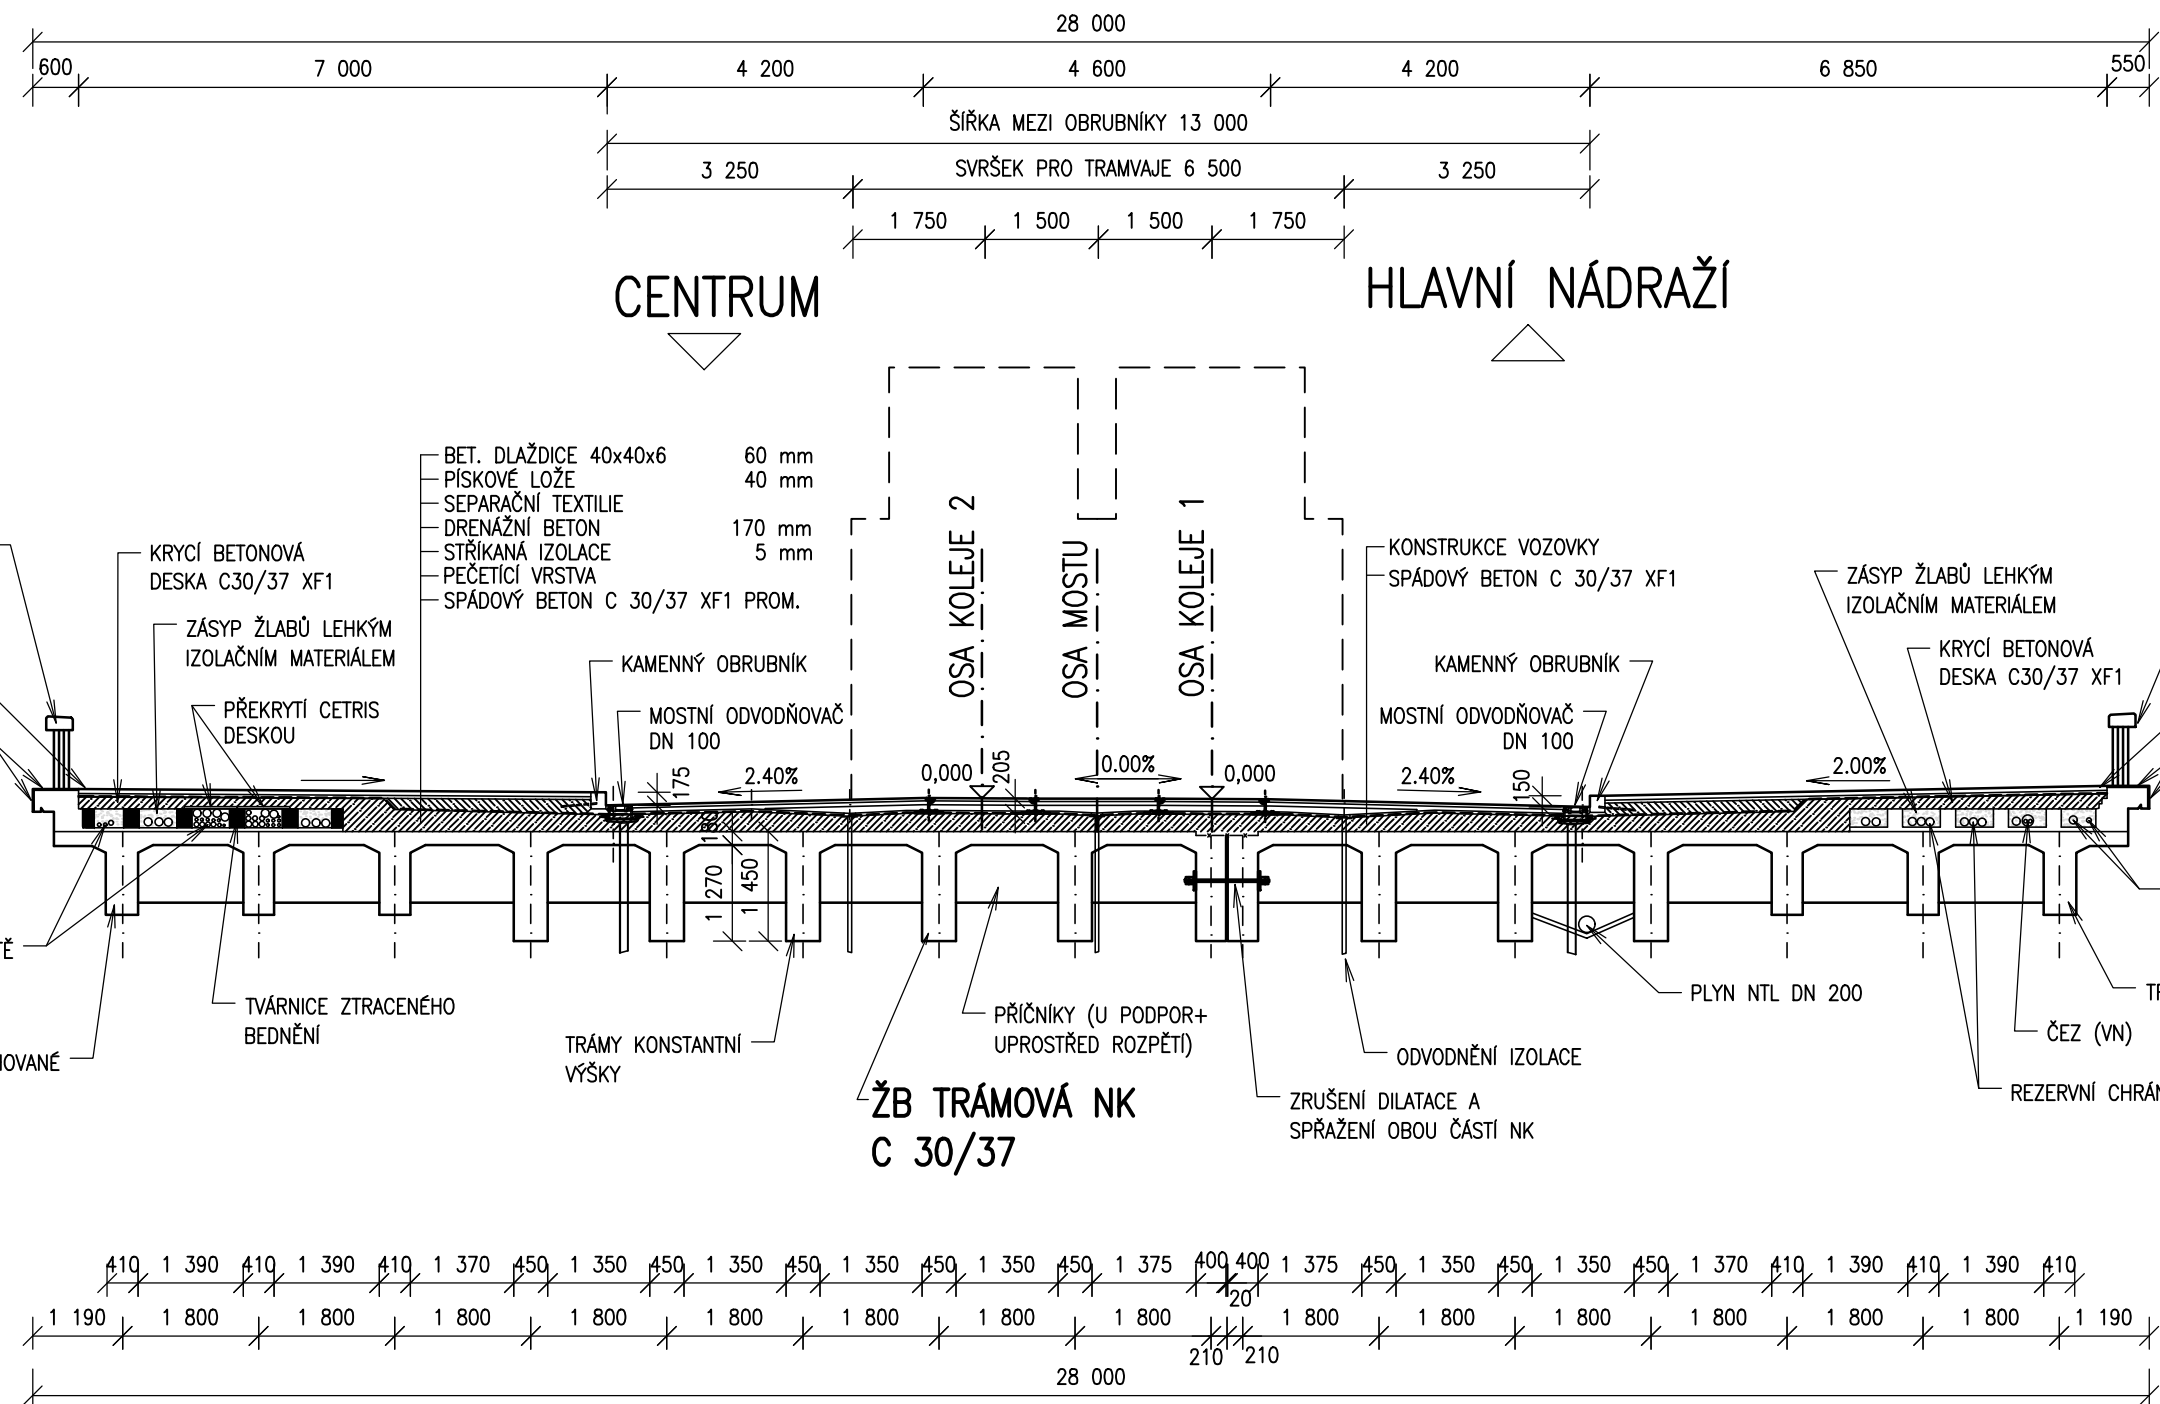

VOZOVKA NA MOSTĚ

Asfaltový beton pro ohrubné vrstvy	ACO 11 S	40mm
Spojovací postřik 0,40 kg/m ²	PS-C	
Asfaltový beton pro ložné vrstvy	ACL 16+	50mm
Spojovací postřik 0,40 kg/m ²	PS-C	
(Asfaltový beton pro ložné vrstvy)	ACL 16+	PROM.)
Spojovací postřik 0,40 kg/m ²	PS-C	
Ochrana izolace	MA 11 IV	35mm
Stříkaná izolace (kompletní systém)		3mm
Celkem		min 130mm

ČSN EN 13108-1; ČSN 73 6121
 ČSN 73 6129
 ČSN EN 13108-1; ČSN 73 6121
 ČSN 73 6129
 ČSN EN 13108-1; ČSN 73 6121
 ČSN 73 6129
 ČSN EN 13108-6