


VZOROVÉ PŘÍČNÉ ŘEZY 1:50

SO 101 - OKRUŽNÍ KŘIŽOVATKA


VZOROVÝ PŘÍČNÝ ŘEZ km 0,00 - 0,140

MS2p 15,00/13,25/50 - UL. NÁDRAŽNÍ (SIL. II/416) S PARKOVACÍMI PRUHY A CHODNÍKY

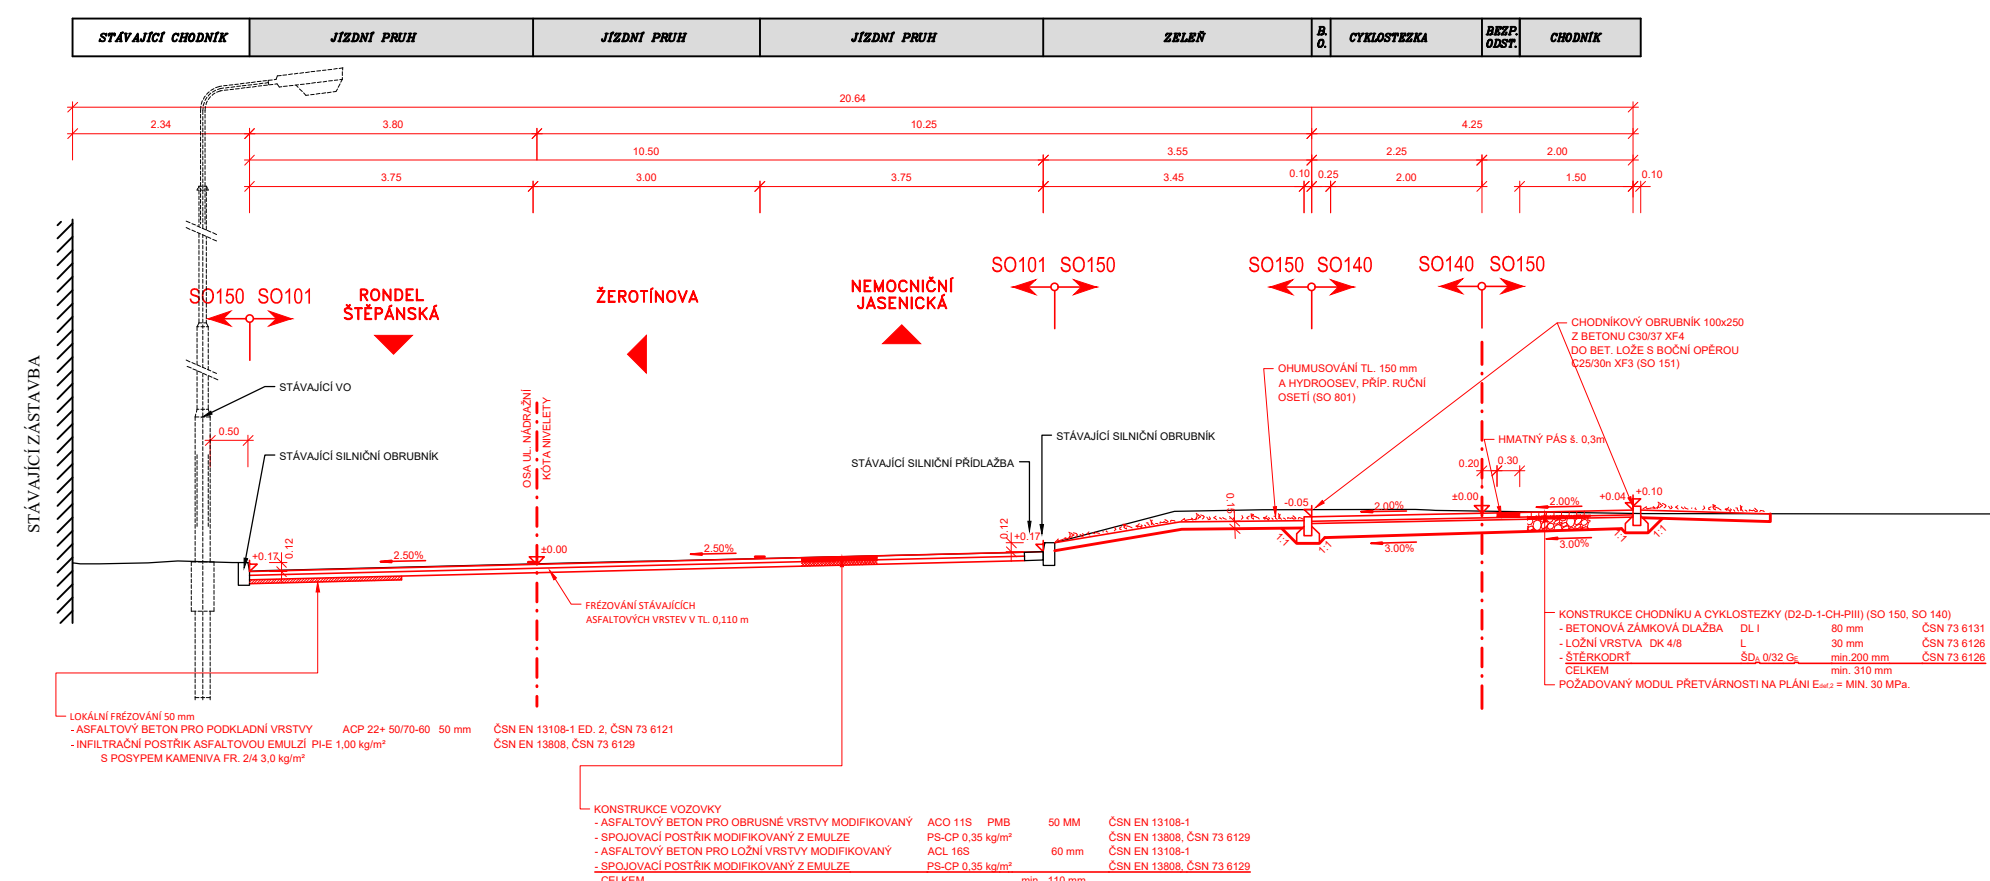


VZOROVÝ PŘÍČNÝ ŘEZ km 0,233

MS2p 15,00/13,25/50 - UL. NÁDRAŽNÍ (SIL. II/416) S PARKOVACÍMI PRUHY A CHODNÍKY

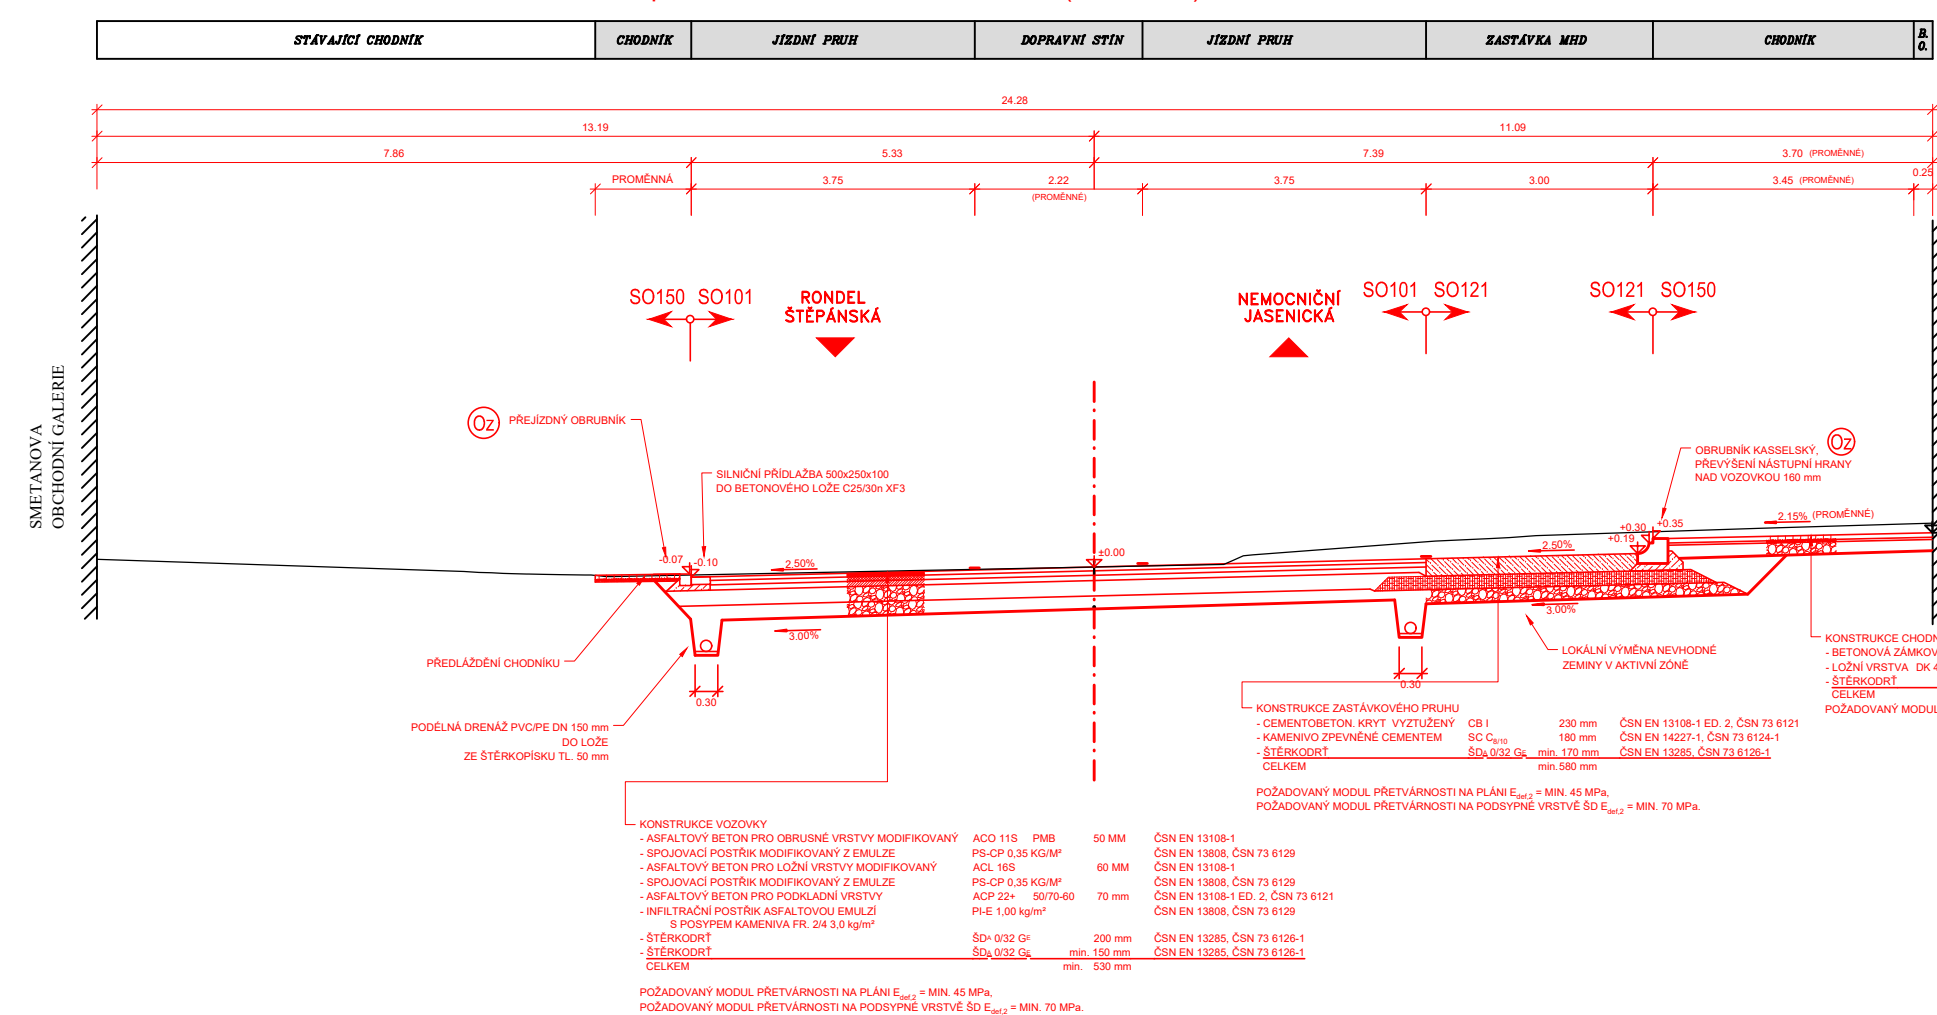

VZOROVÝ PŘÍČNÝ ŘEZ km 0,298 - 0,478

MS2p 15,00/13,25/50 - UL. NÁDRAŽNÍ (SIL. II/416) S PARKOVACÍMI PRUHY A CHODNÍKY

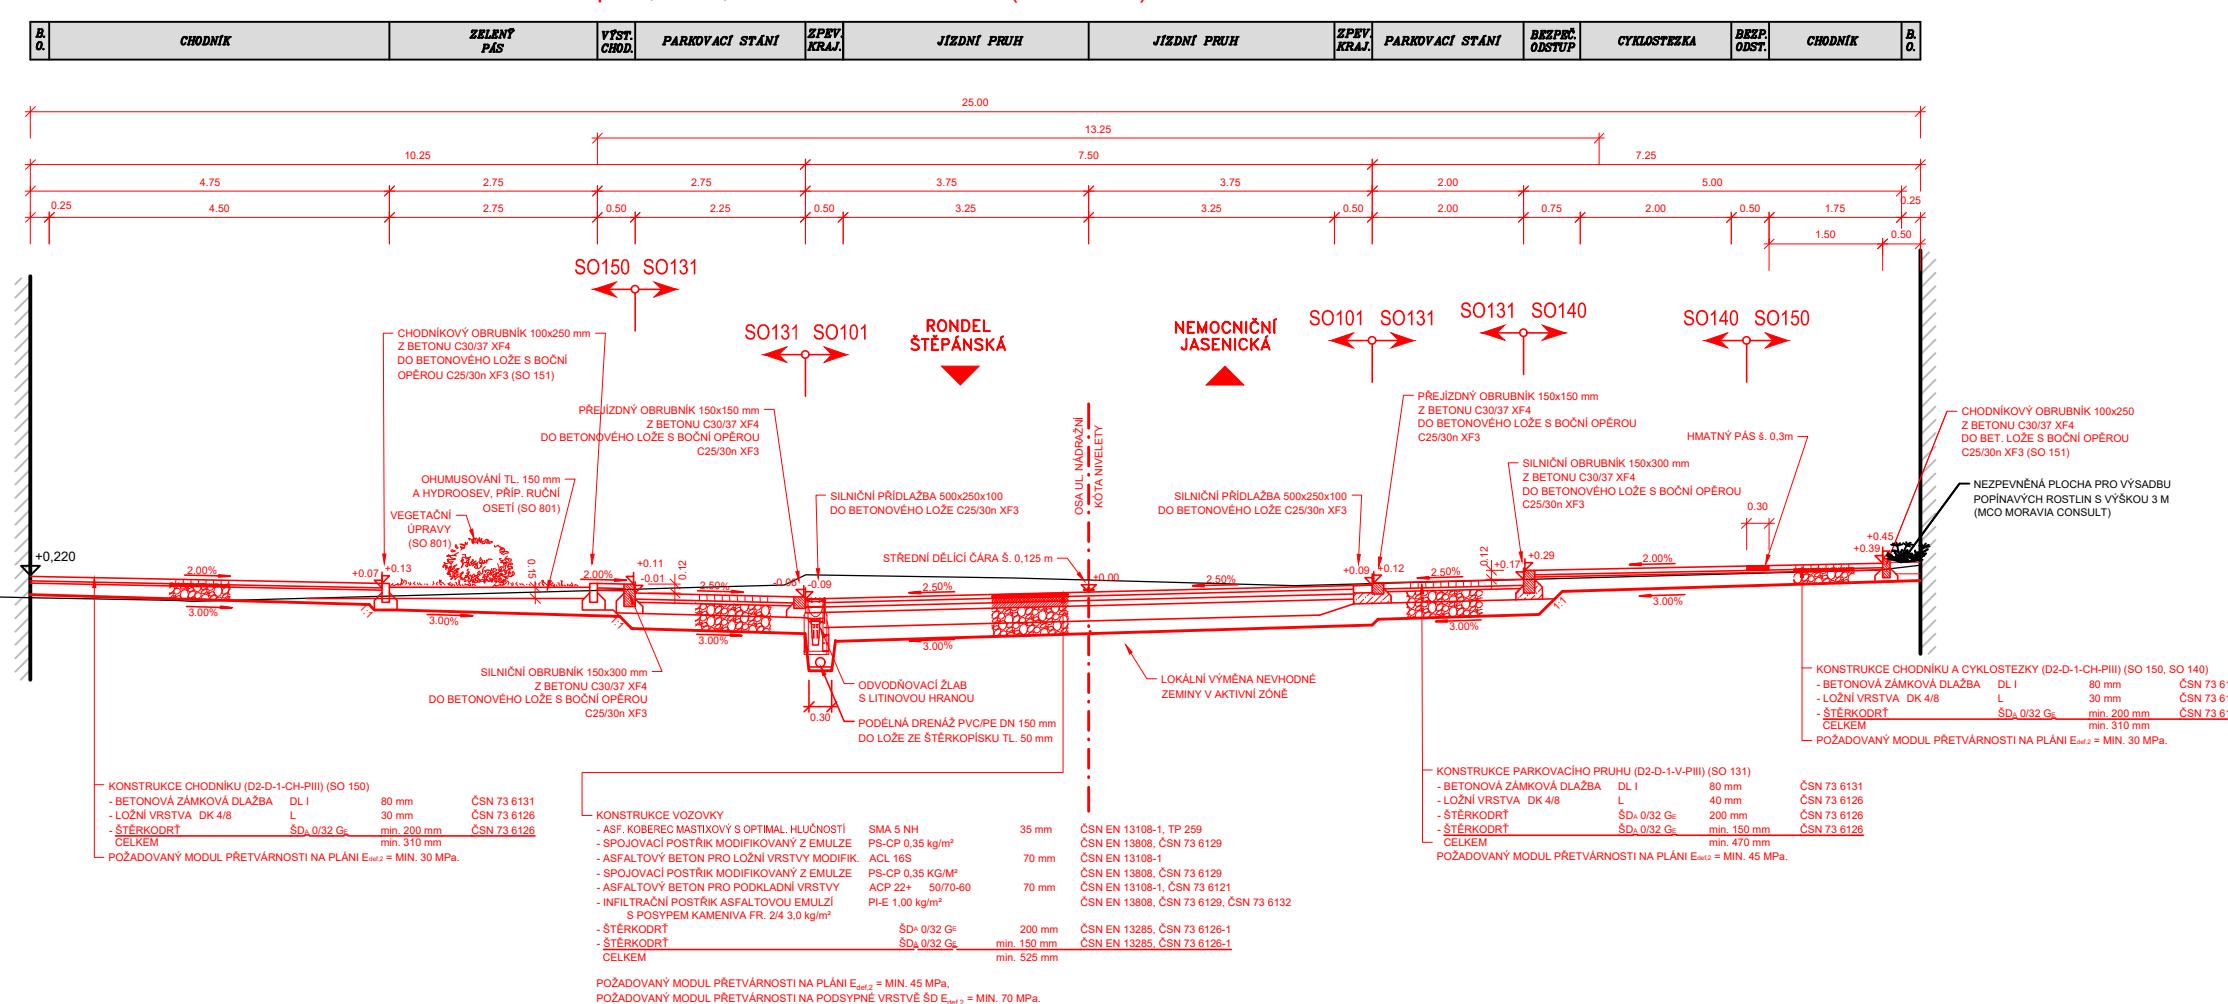

D 101 DUSP

AKCE	PŘEDNÁDRAŽNÍ PROSTOR – I. ETAPA – VSETÍN	
OBJEDNATEL	MĚSTO VSETÍN Svárov 1080, 755 01 Vsetín	
ŘEDITELSTVÍ SILNIC ZLÍNSKÉHO KRAJE	K Majáku 5001, 760 01 Zlín	

GENERÁLNÍ PROJEKTANT	HBH Projekt, spol. s r.o. Kobátníkova 5, 602 00 Brno	
Č. ZAKÁZKY	2020/0531	

VEDOUČÍ PROJEKTANT	ING. MALEC		
ZODPOVĚDNÝ PROJEKTANT	ING. ŠTADÁNÍ		
VYPRACOVAL	ING. HALUZIKOVÁ		
KRESLIL			
KONTROLOVAL	ING. HORNOCH		
KRAJ: ZLÍNSKÝ	K.Ú.: VSETÍN		
NÁZEV OBJEKTU/ČÁSTI	SO 101 – REKONSTRUKCE NÁDRAŽNÍ ULICE	D - VÝKRESOVÁ DOKUMENTACE OBJEKTŮ	DATUM 04/2021
			FORMÁT 4 x A4
			MĚŘÍTKO 1:50
			ÚČEL DUSP
			Č. ZAKÁZKY 2020/0531
			ARCHIVNÍ Č.
PŘÍLOHA	VZOROVÉ PŘÍČNÉ ŘEZY	Č. SOUPRAVY	Č. PŘÍLOHY 04