PODÉLNÝ ŘEZ

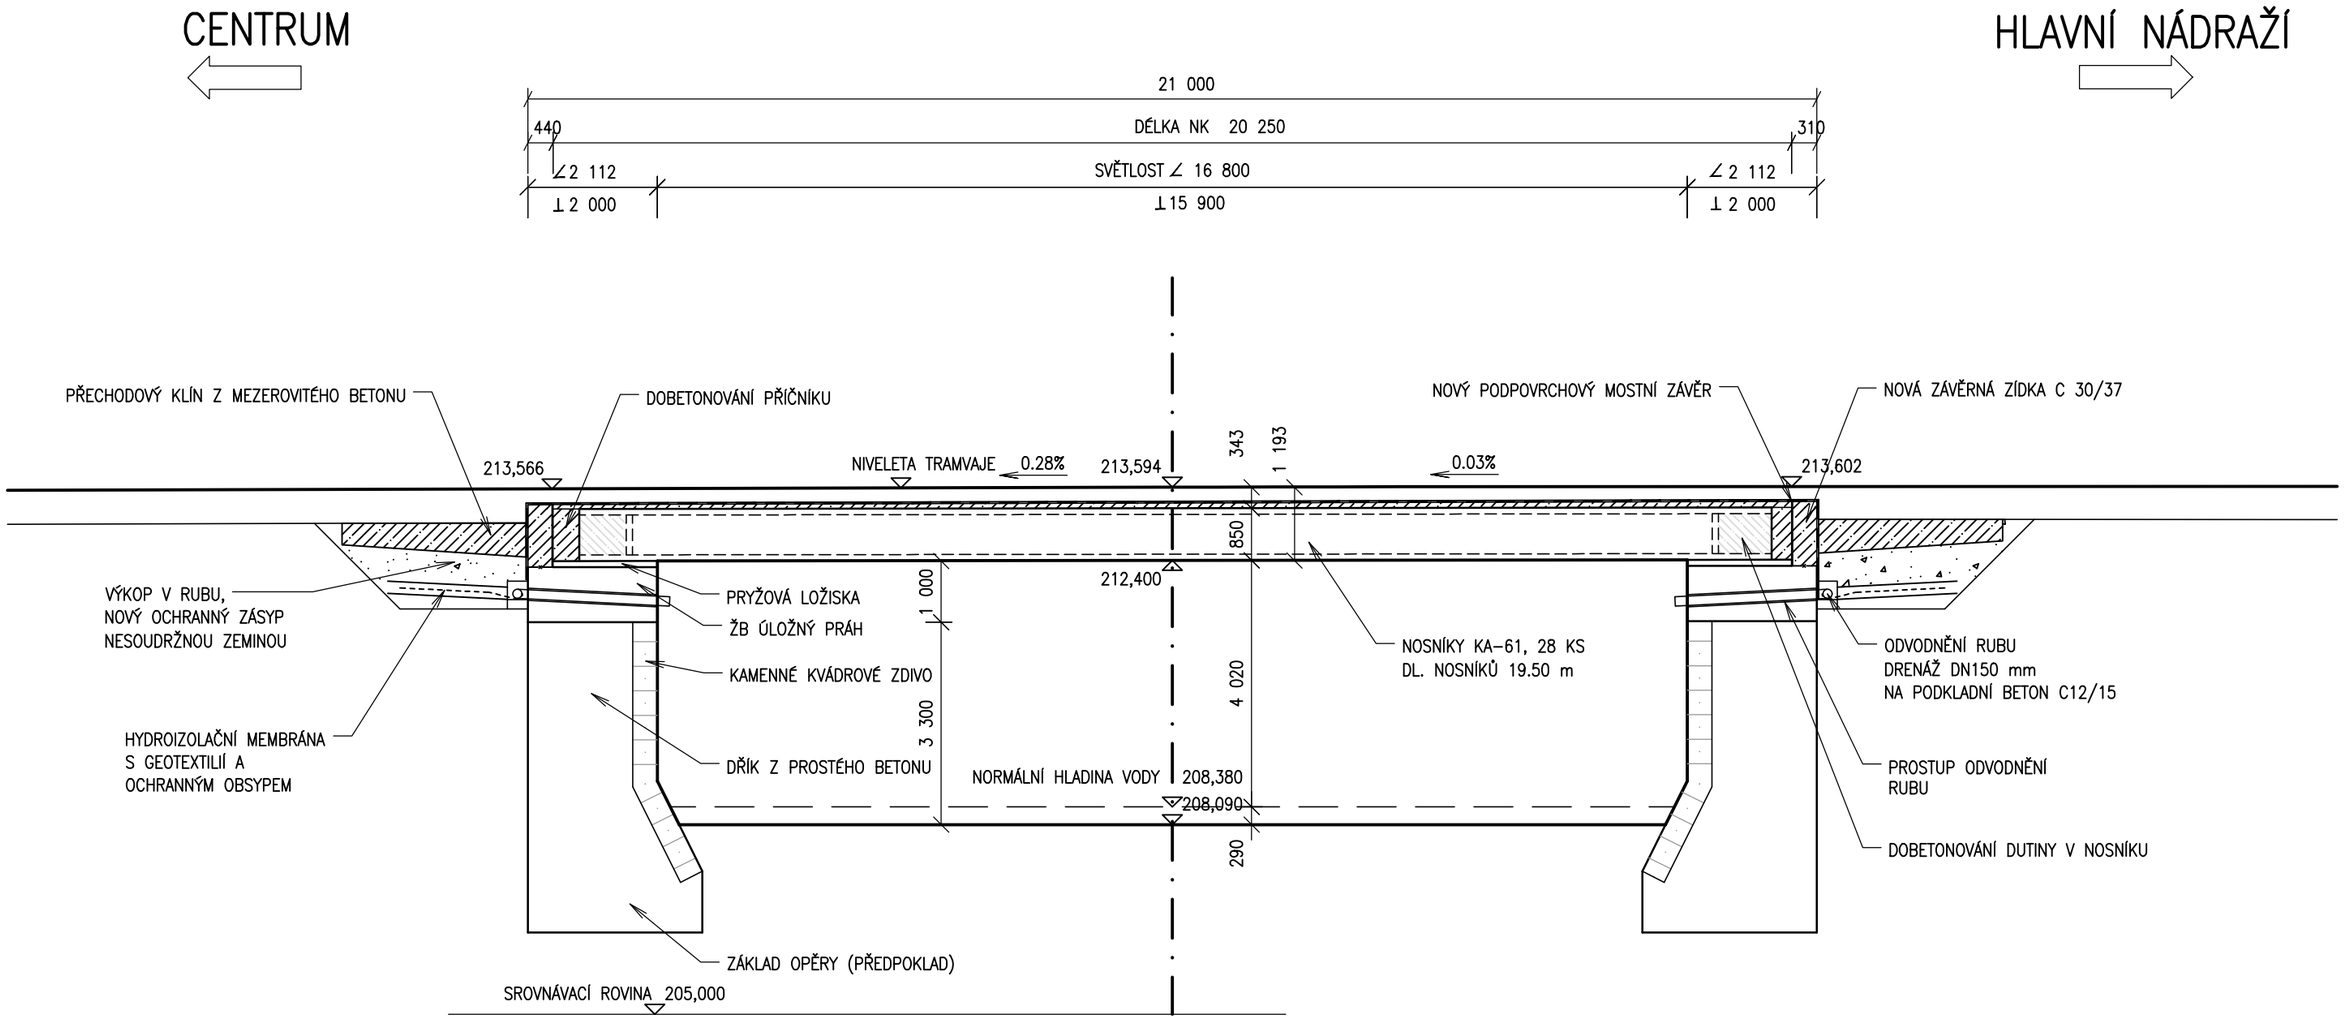
CENTRUM
HLAVNÍ NÁDRAŽÍ
21 000
440
DÉLKA NK 20 250
310
∠2 112
SVĚTLOST ∠ 16 800
∠2 112
⊥2 000
⊥15 900
⊥2 000
PŘECHODOVÝ KLÍN Z MEZEROVITÉHO BETONU
DOBETONOVÁNÍ PŘÍČNÍKU
NOVÝ PODPOVRCHOVÝ MOSTNÍ ZÁVĚR
NOVÁ ZÁVĚRNÁ ZÍDKA C 30/37
213,566
NIVELETA TRAMVAJE
0.28%
213,594
343
1 193
0.03%
213,602
850
212,400
VÝKOP V RUBU,
NOVÝ OCHRANNÝ ZÁSYP
NESOUDRŽNOU ZEMINOU
PRYŽOVÁ LOŽISKA
ŽB ÚLOŽNÝ PRÁH
1 000
KAMENNÉ KVÁDROVÉ ZDIVO
NOSNÍKY KA–61, 28 KS
DL. NOSNÍKŮ 19.50 m
ODVODNĚNÍ RUBU
DRENÁŽ DN150 mm
NA PODKLADNÍ BETON C12/15
4 020
3 300
HYDROIZOLAČNÍ MEMBRÁNA
S GEOTEXTILIÍ A
OCHRANNÝM OBSYPEM
DŘÍK Z PROSTÉHO BETONU
NORMÁLNÍ HLADINA VODY
208,380
208,090
PROSTUP ODVODNĚNÍ
RUBU
290
DOBETONOVÁNÍ DUTINY V NOSNÍKU
ZÁKLAD OPĚRY (PŘEDPOKLAD)
SROVNÁVACÍ ROVINA 205,000