


PŘÍČNÝ ŘEZ

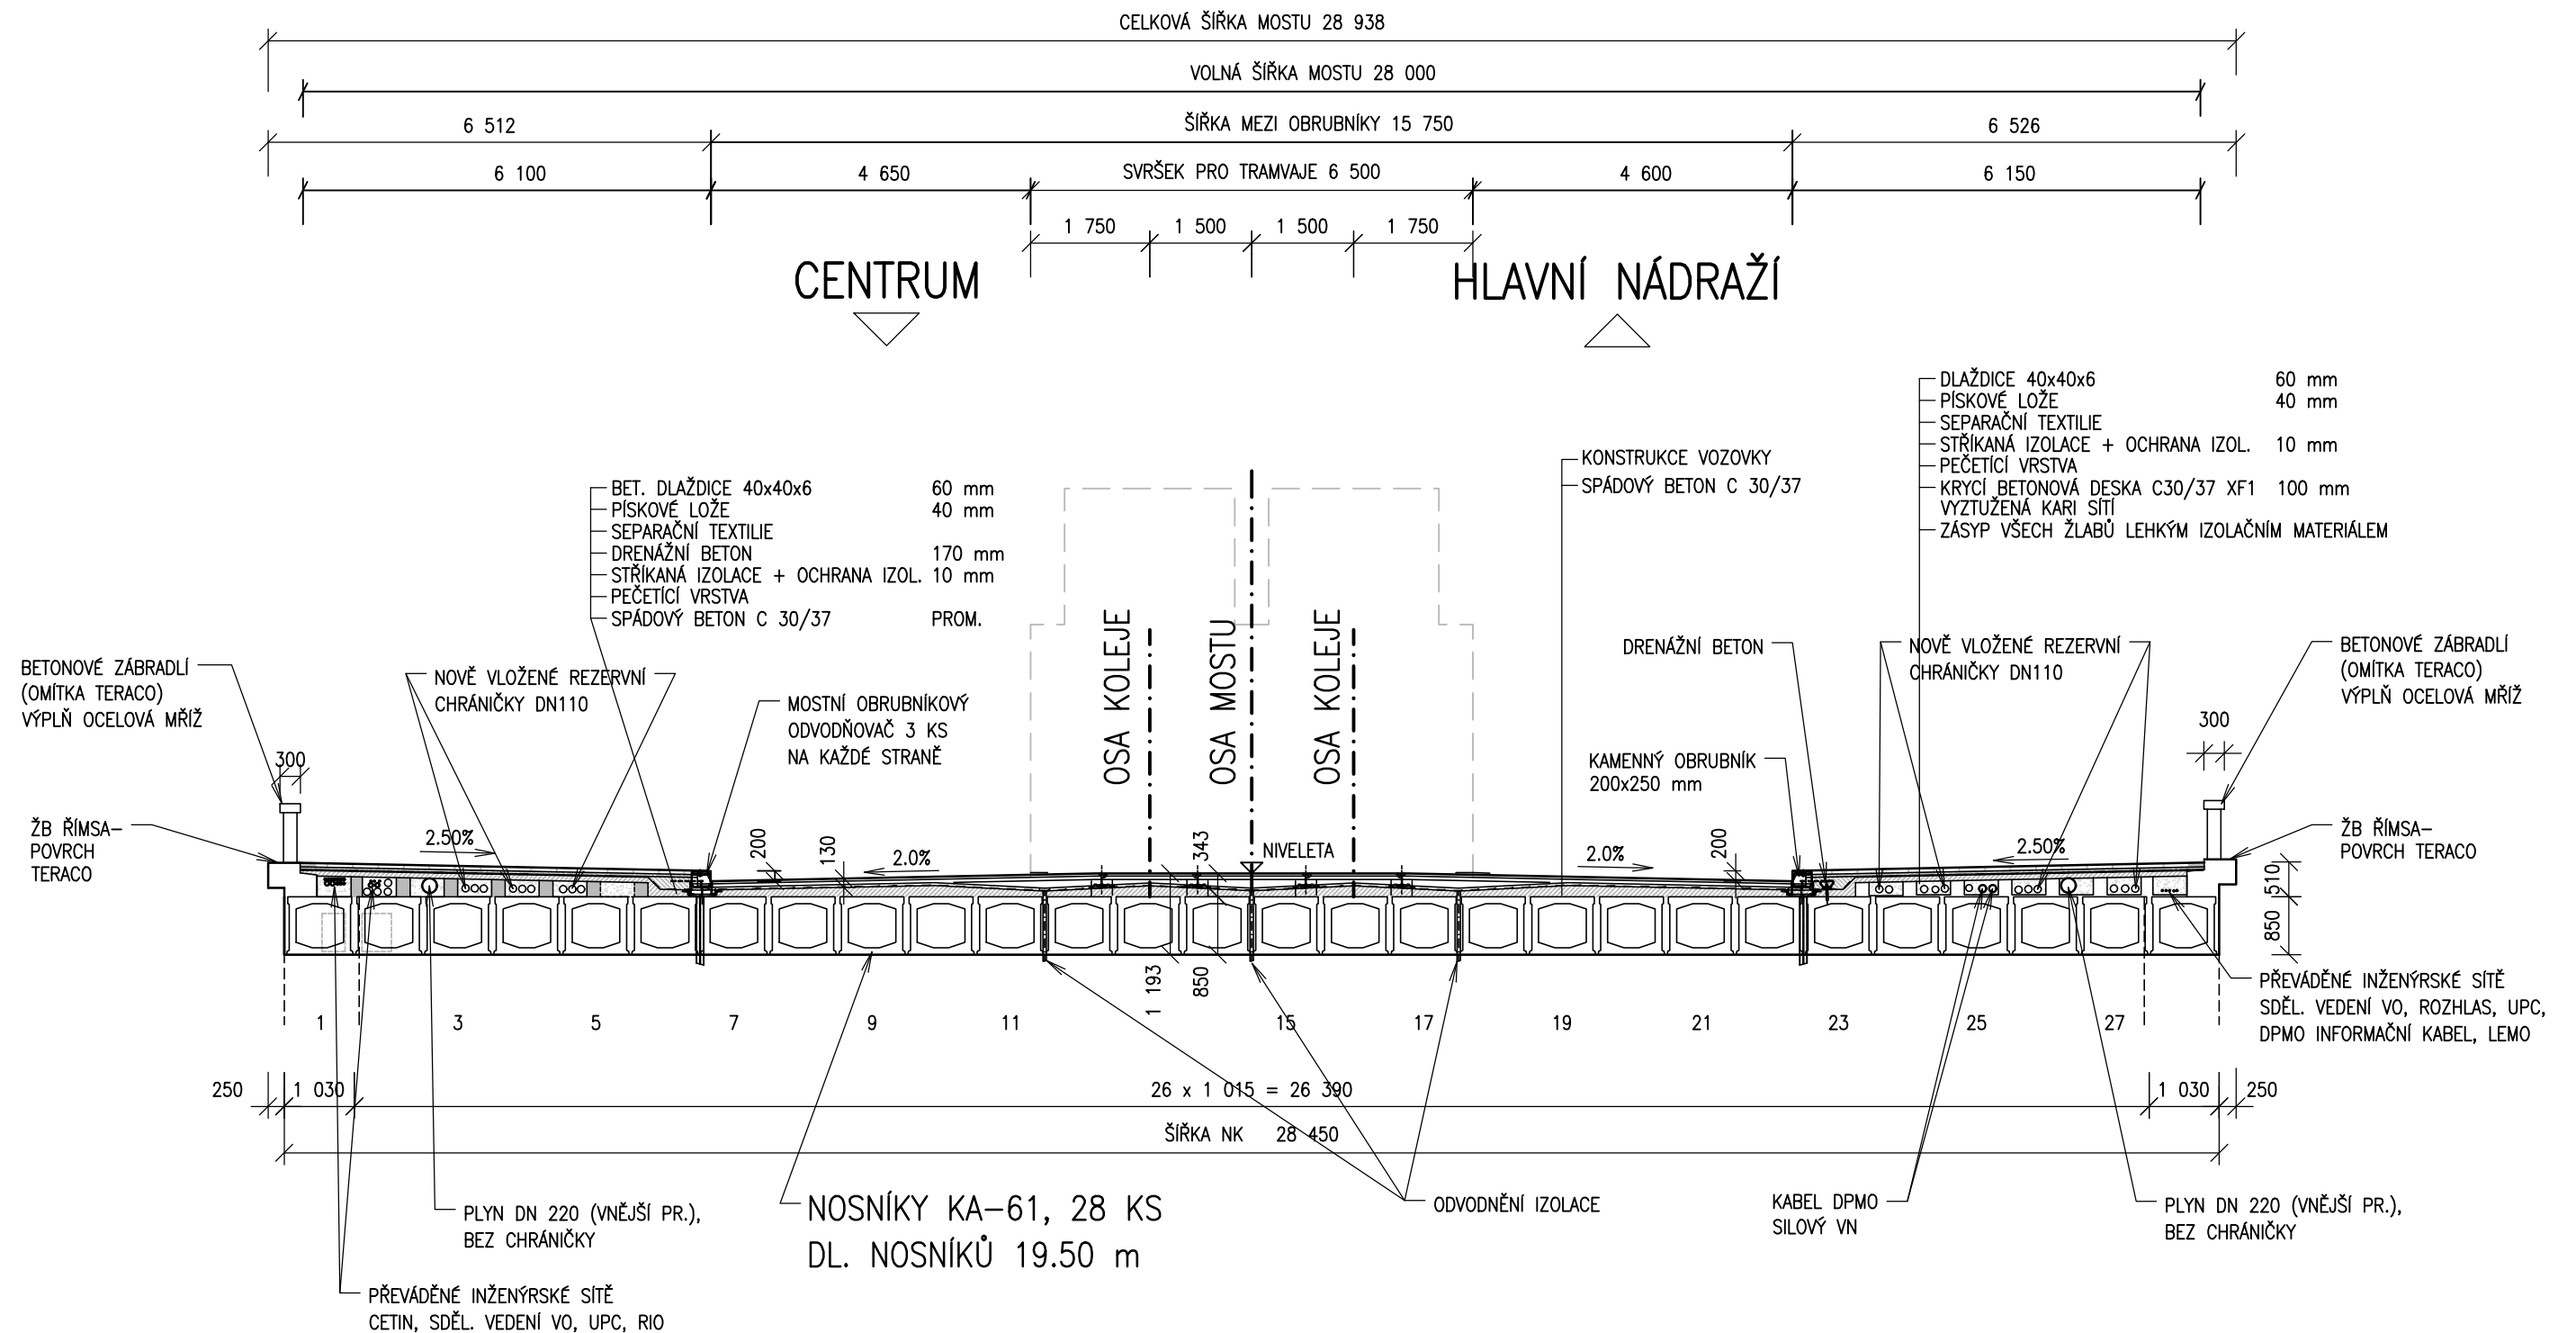

VOZOVKA NA MOSTĚ

Asfaltový beton pro obrusné vrstvy	ACO 11 S	40mm	ČSN EN 13108-1; ČSN 73 6121
Spojovací postřik 0,40 kg/m ²	PS-C		ČSN 73 6129
Asfaltový beton pro ložné vrstvy	ACL 16+	50mm	ČSN EN 13108-1; ČSN 73 6121
Spojovací postřik 0,40 kg/m ²	PS-C		ČSN 73 6129
(Asfaltový beton pro ložné vrstvy)	ACL 16+	PROM.)	ČSN EN 13108-1; ČSN 73 6121
Spojovací postřik 0,40 kg/m ²	PS-C		ČSN 73 6129
Ochrana izolace	MA 11 IV	35mm	ČSN EN 13108-6
Stříkaná izolace (kompletní systém)		5mm	
Celkem		min 130mm	