



Dálnice D47, stavba 4707 Bílovec – Ostrava, Rudná

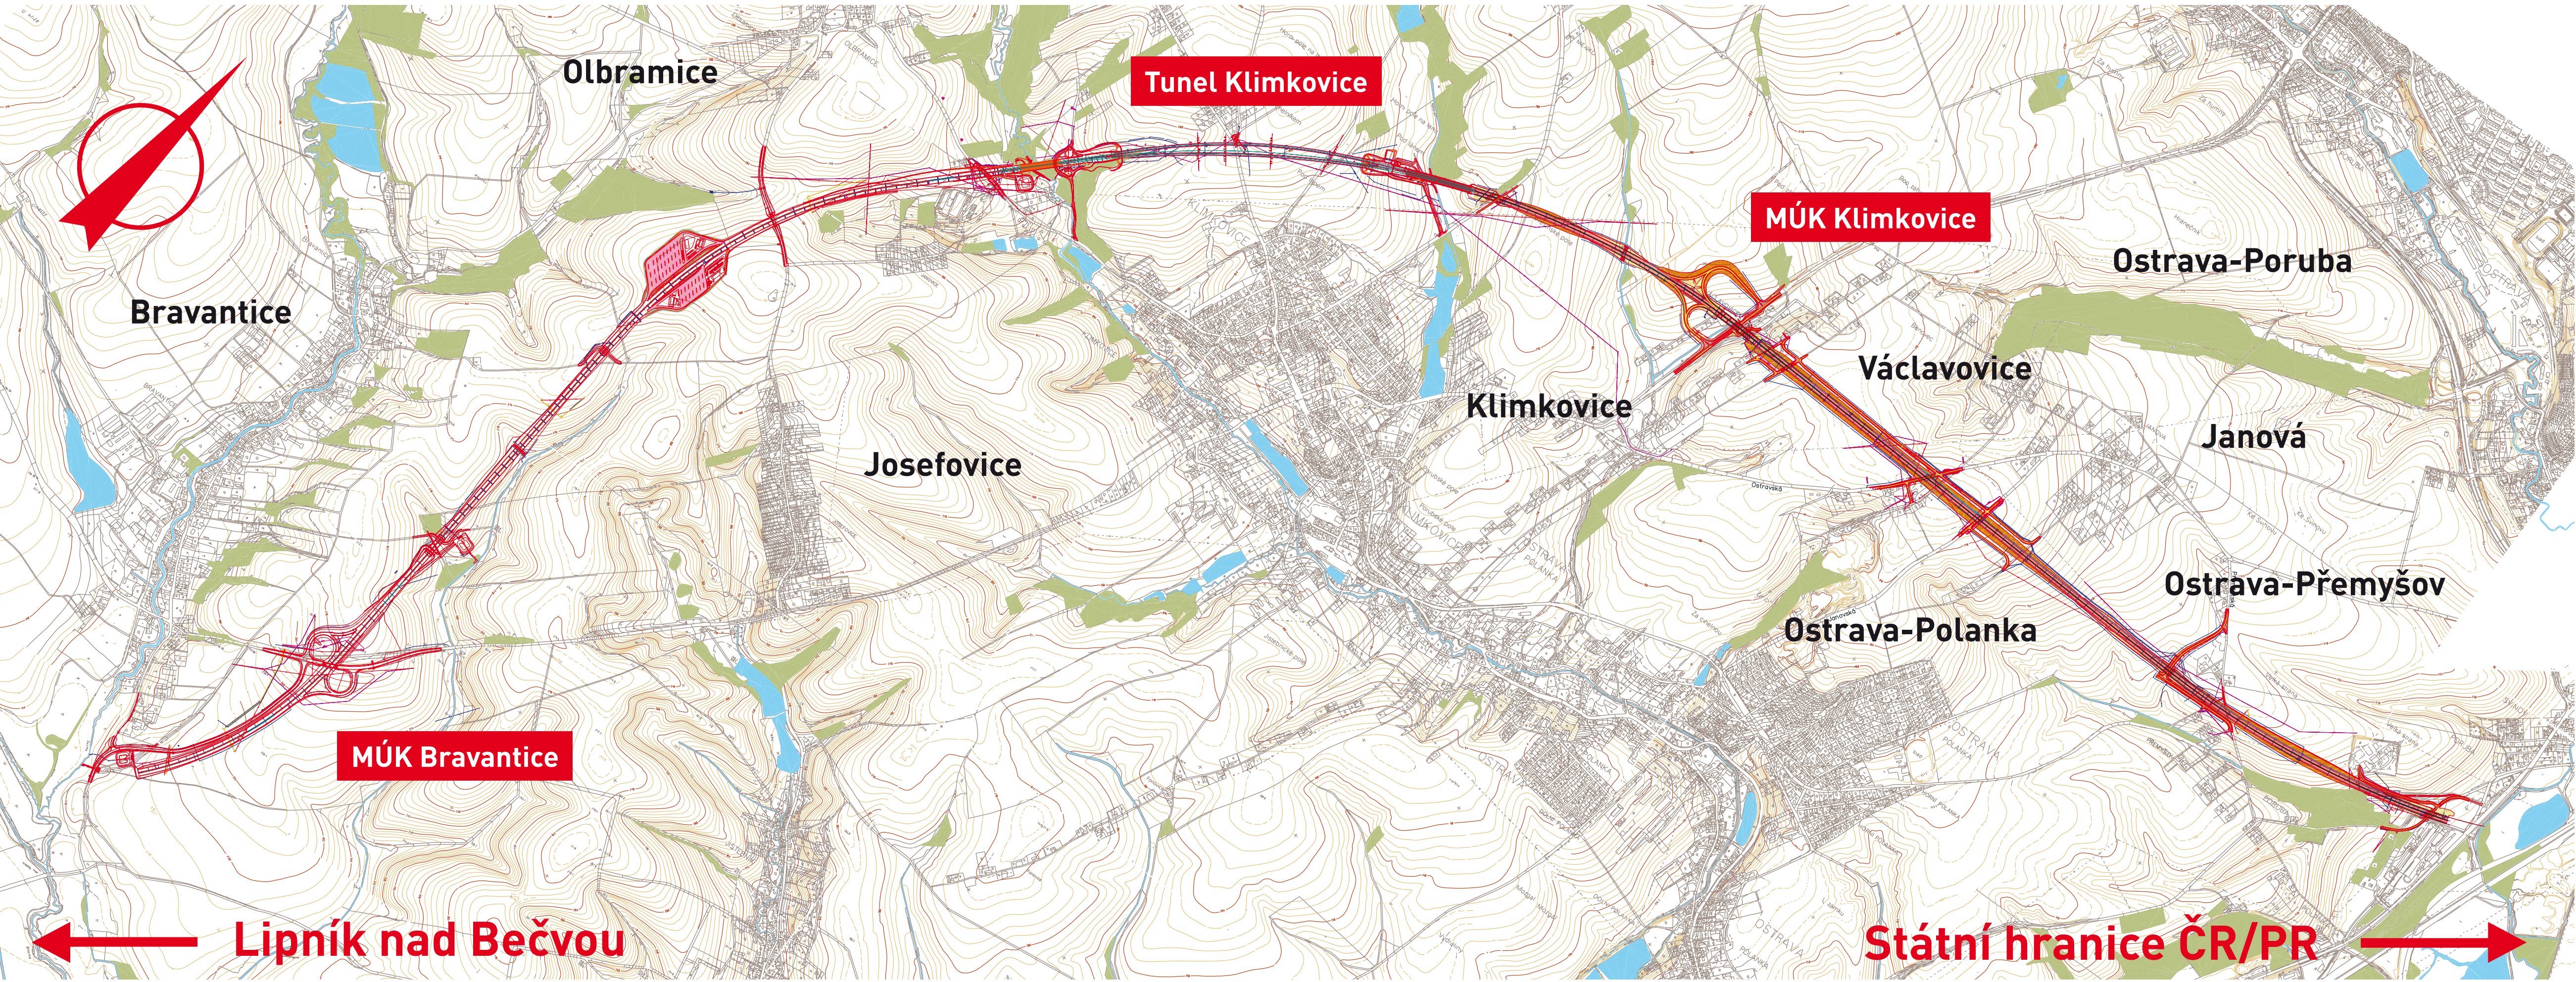

PŘEHLEDNÁ SITUACE



PODÉLNÝ PROFIL

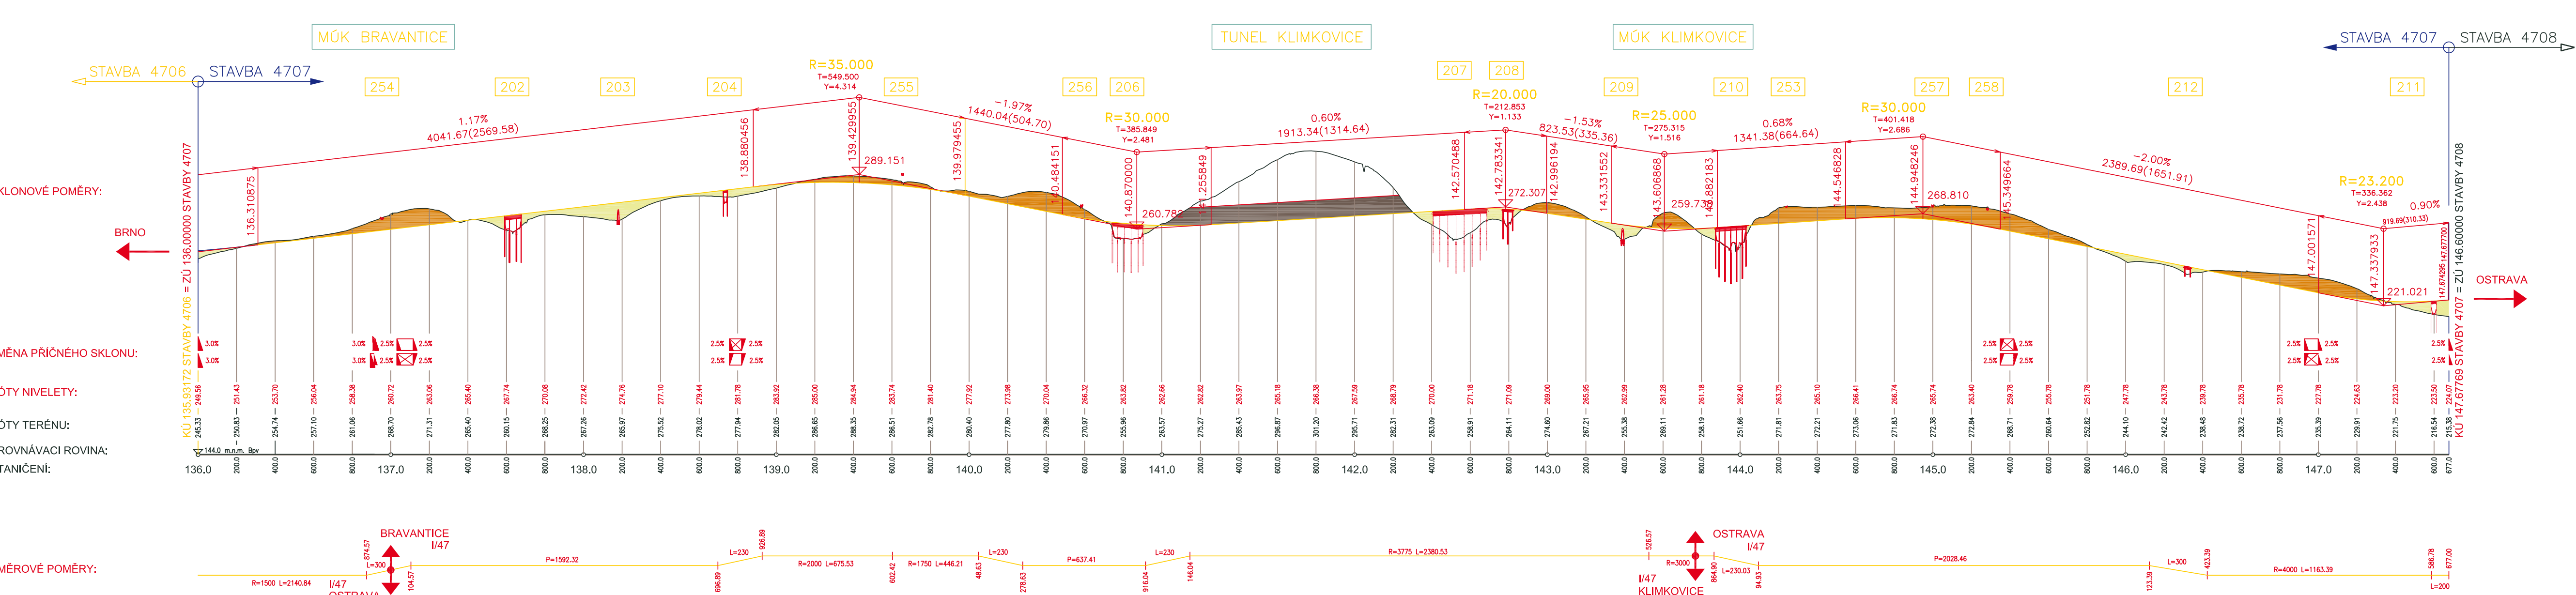

Dálnice D47, stavba 4707 Bílovec – Ostrava, Rudná	Příloha: Ředitelství silnic a dálnic ČR
Přehledná situace a podélný profil	Formát: 5x2 A4