


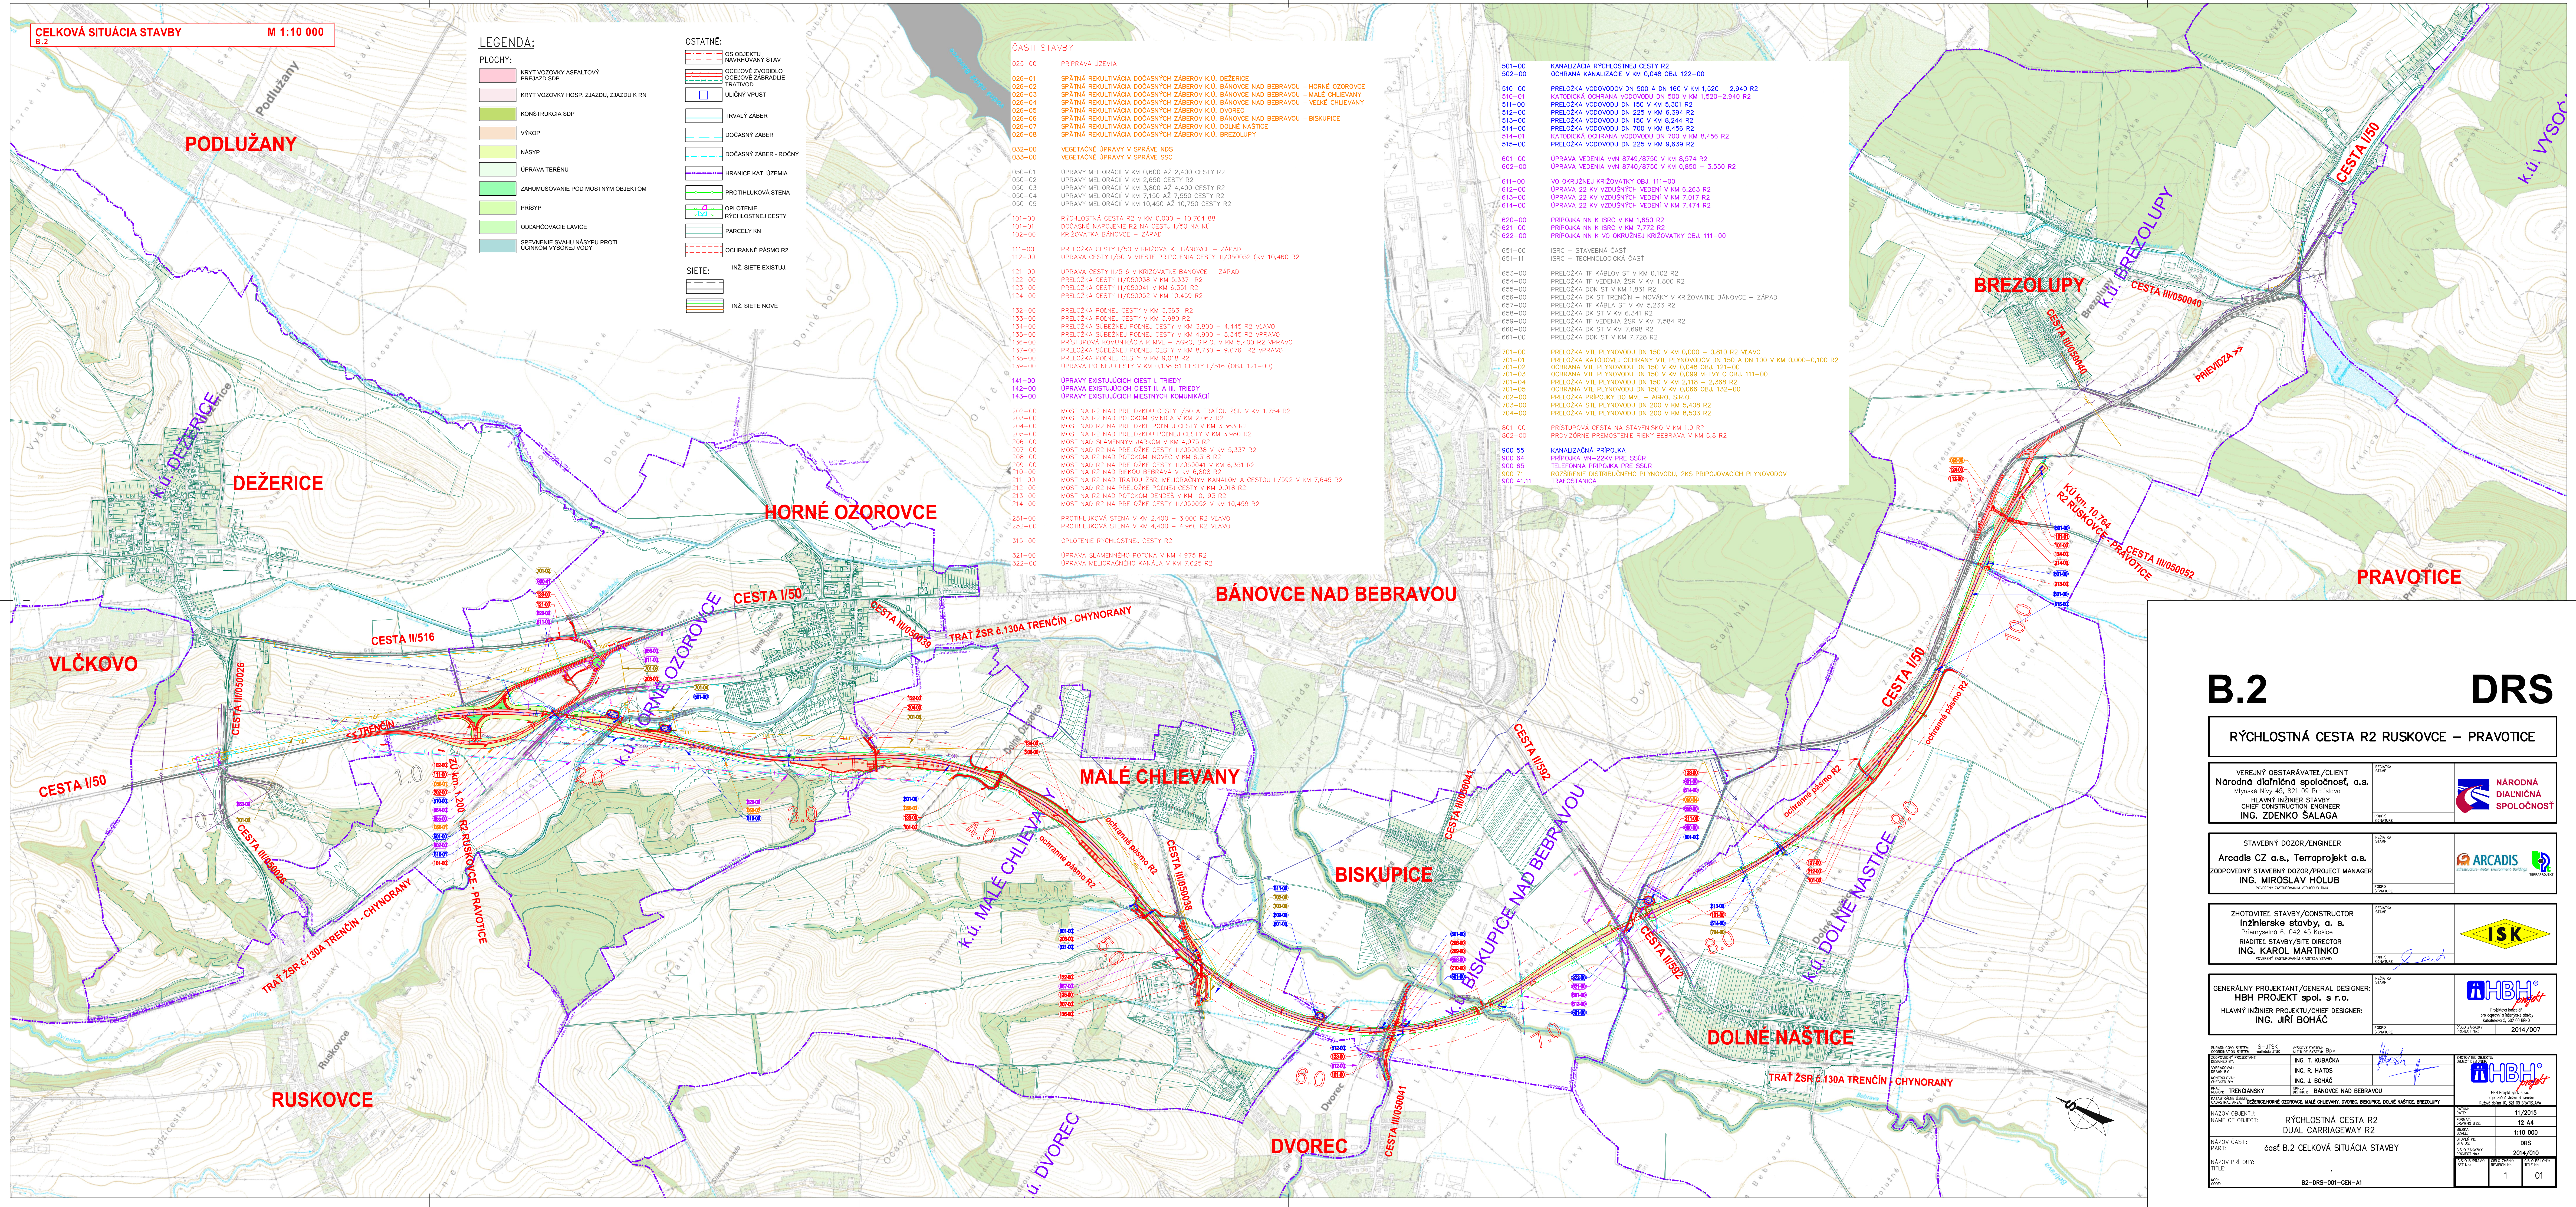

B.2

DRS

RÝCHLOSTNÁ CESTA R2 RUSKOVCE - PRAVOTICE

VEREJNÝ OBSTARÁVATEĽ/CLIENT
Národná diaľničná spoločnosť, a.s.
Mlynské Nivy 45, 821 05 Bratislava
HLAVNÝ INŽINIER STAVBY
CHIEF CONSTRUCTION ENGINEER
ING. ZDENKO ŠALAGA



STAVEBNÝ DOZOR/ENGINEER
Arcadis CZ a.s., Terraprojekt a.s.
ZODPOVEDNÝ STAVEBNÝ DOZOR/PROJECT MANAGER
ING. MIROSLAV HOLUB



ZHOTOVITEĽ STAVBY/CONSTRUCTOR
Inžinierske stavby, a. s.
Priemyselná 5, U42 45 Košice
ING. KAROL MARTINKO



GENERÁLNY PROJEKTANT/GENERAL DESIGNER:
HBH PROJEKT spol. s r.o.
HLAVNÝ INŽINIER PROJEKTU/CHIEF DESIGNER:
ING. JIRÍ BOHÁČ






NAZOV OBJEKTU:
NAME OF OBJECT:
RÝCHLOSTNÁ CESTA R2
DUAL CARRIAGEWAY R2




NAZOV PROJEKTU:
TITLE:
B2-DRS-001-GEN-A1

