


CELKOVÁ SITUACE STAVBY (ORTOFOTO) 1:5 000
B - SOUHRNNÉ ŘEŠENÍ STAVBY

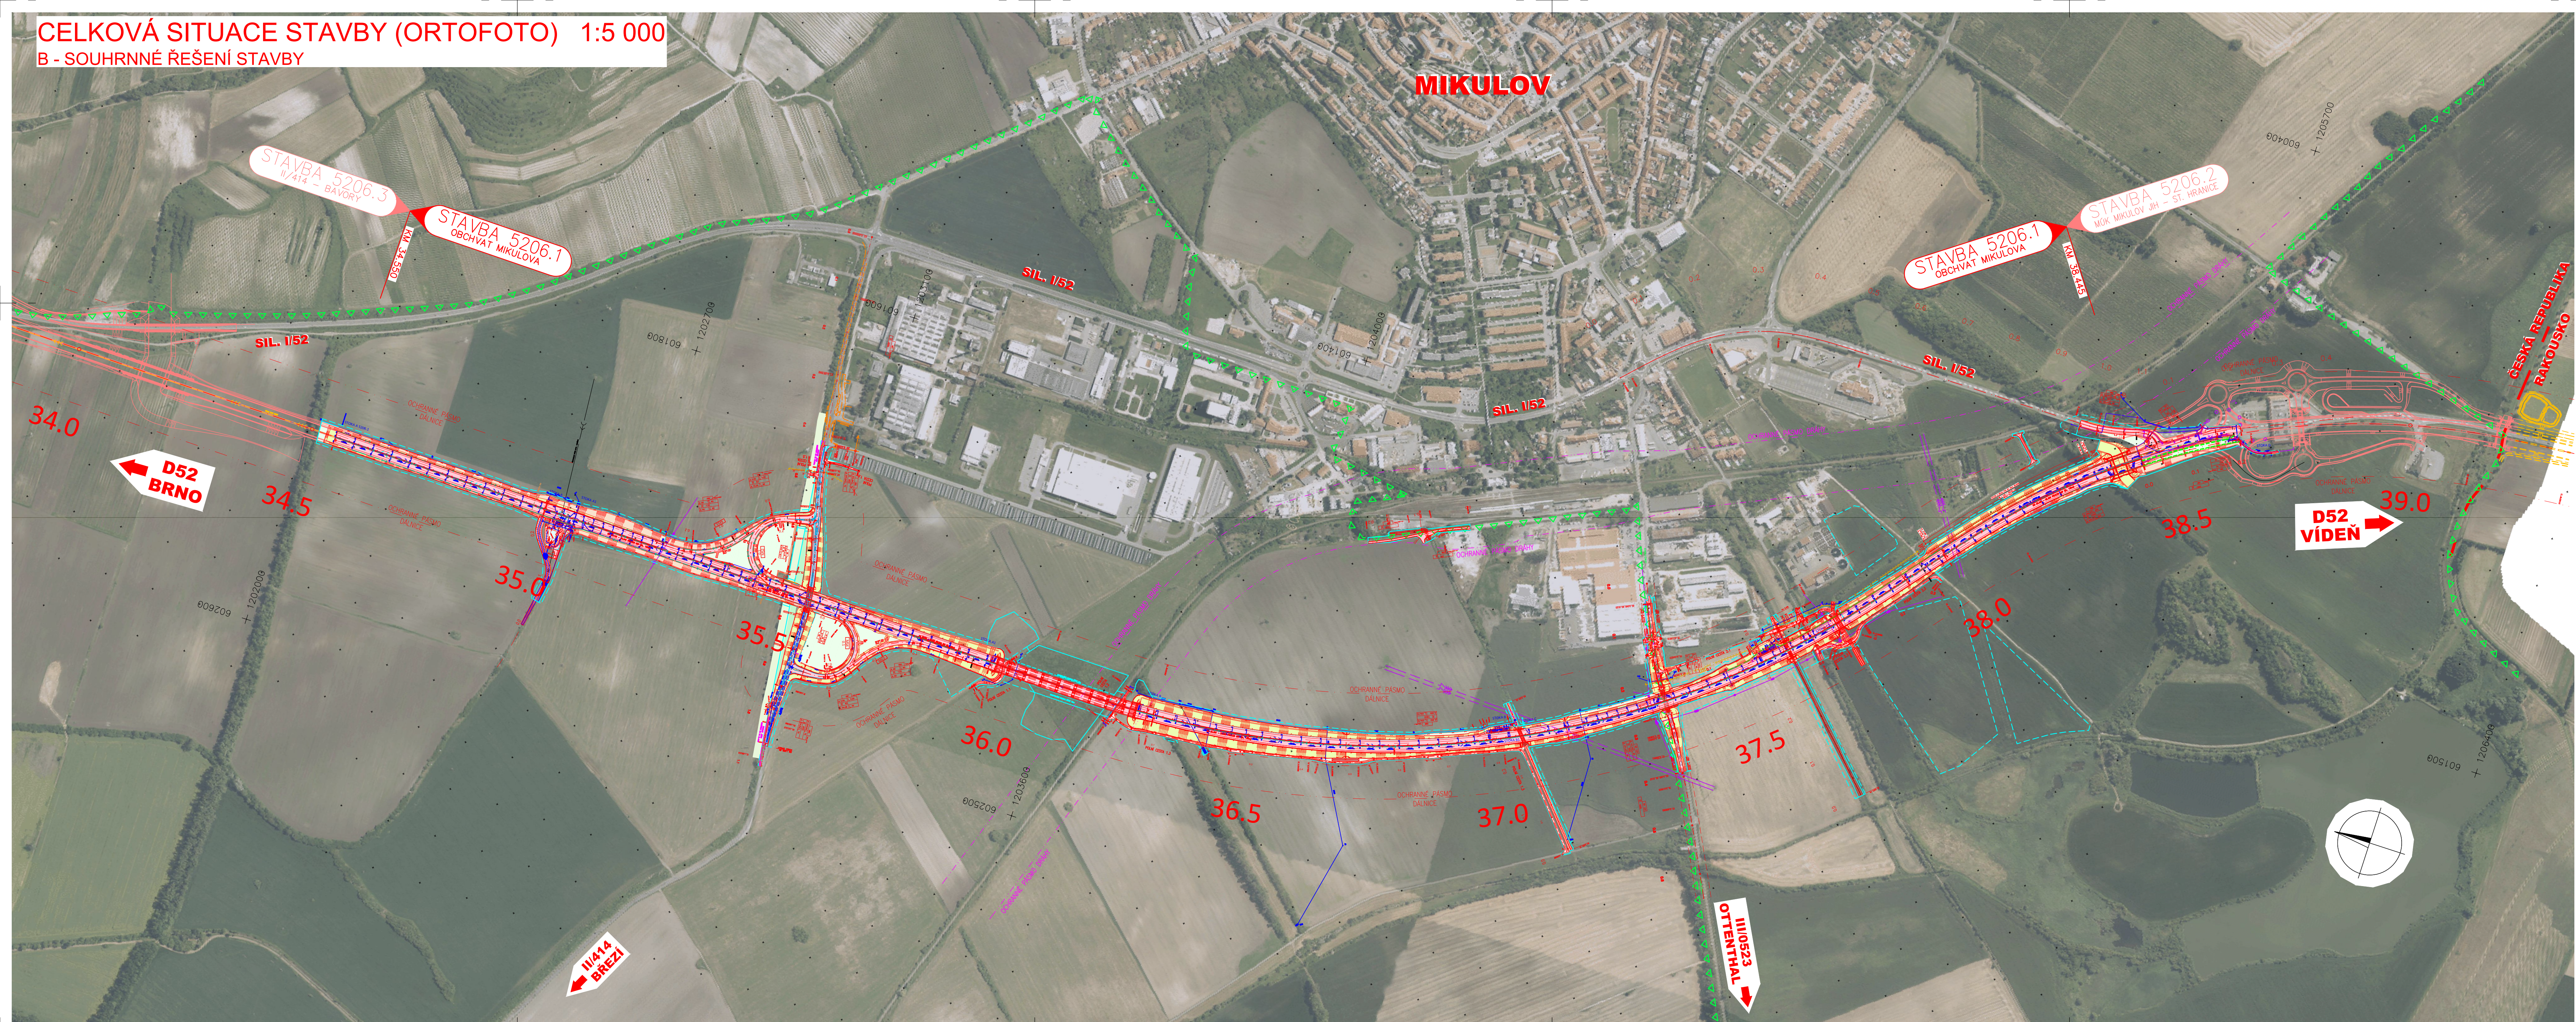

LEGENDA:

SITUACE:

- 38.0 STANIČENÍ D52 PROJEKTOVÉ
- NÁVRH
- NAVAZUJÍCÍ STAVBA
- CHKO PÁLAVA

OCHRANNÁ PÁSMA:

- OP POZEMNÍCH KOMUNIKACÍ
- OP DRAHY

ZÁBOR POZEMKŮ:

- HRANICE TRVALÉHO ZÁBORU
- HRANICE DOČASNÉHO ZÁBORU NAD 1 ROK
- HRANICE DOČASNÉHO ZÁBORU DO 1 ROKU
- ROZHRANÍ STAVEBNÍCH OBJEKTŮ

PLOCHY:

- ASFALTOVÝ POVRCH
- HOSPODÁŘSKÉ SJEZDY
- POLNÍ CESTY NEZPEVNĚNÉ
- DLÁŽĚNÝ OSTRŮVEK
- NÁSPY, STŘEDNÍ DÉLICI PÁS
- ZÁŘEZ
- KAMENNÝ POHOZ SVAHU (NEUPRAVENÝ VÁPENEC)
- TERÉNNÍ ÚPRAVA
- REKULTIVACE
- LES

B **DSP**

Soutěžní systém S-JTSK, Výškový systém Bv

ŘEDITELSTVÍ SILNIC A DÁLNIC ČR Na Pankráci 546/56, 145 05 PRAHA 4 stavbu zajišťuje Závod Brno Šumavská 33, 602 00 BRNO		INVESTOR: ŘEDITELSTVÍ SILNIC A DÁLNIC ČR	
PROJEKTANT: HBH Projekt spol. s r.o. Kabátňíkova 5, 602 00 Brno		 Projektová kancelář pro dopravní a inženýrské stavby Kabátňíkova 5, 602 00 BRNO Č. ZAKÁZKY: 2017/0033	
VEDOUcí PROJEKTANT	ING. MALEC		 Projektová kancelář pro dopravní a inženýrské stavby Kabátňíkova 5, 602 00 BRNO
ZODPOVĚDNÝ PROJEKTANT	ING. MALEC		
VYPRACOVAL	ING. ŠTADÁNÍ		
KRESLIL			
KONTROLOVAL	ING. HORNOCH		
KRAJ: JIHO-MORAVSKÝ	MĚSTO: MIKULOV	DATUM	09/2018
NAZEV OBJEKTU:		FORMÁT	6 A4
B - SOUHRNNÉ ŘEŠENÍ STAVBY		MĚŘÍTKO	1 : 5000
NAZEV PŘÍLOHY:		ČÍS. ZAKÁZKY	DSP
CELKOVÁ SITUACE STAVBY (ORTOFOTO)		ČÍS. PŘÍLOHY	2