SITUACE
II/357 Dalečín - Unčín
M 1:1000

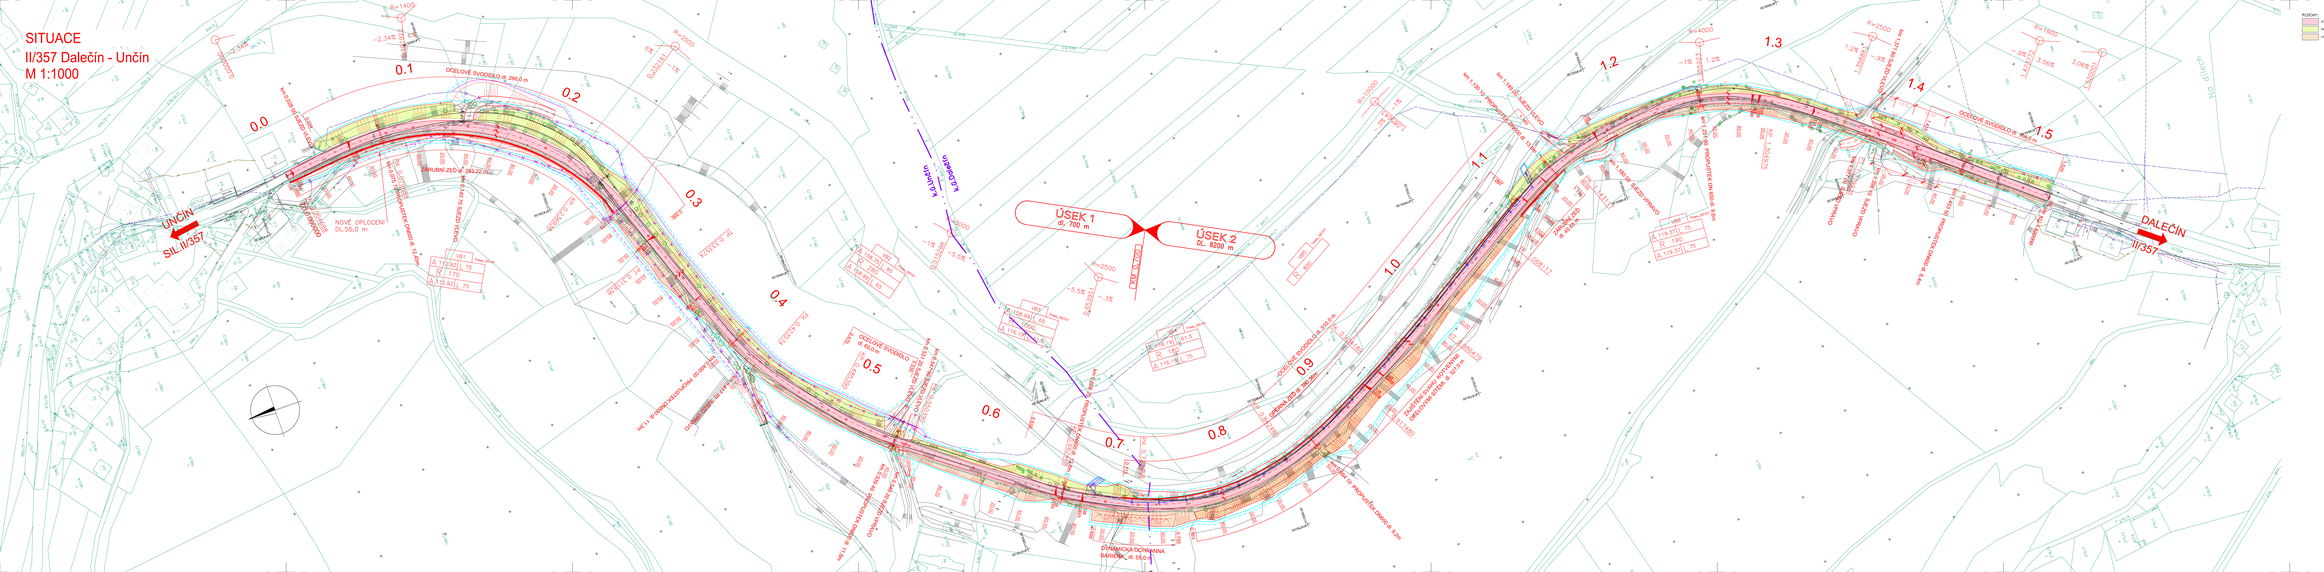
UNČÍN
SIL. II/357
DALEČÍN
II/357
ÚSEK 1
dl. 700 m
ÚSEK 2
DL. 8200 m
0.0
0.1
0.2
0.3
0.4
0.5
0.6
0.7
0.8
0.9
1.0
1.1
1.2
1.3
1.4
1.5
NOVÉ OPLOCENÍ
DL.55,0 m
