




VZOROVÝ PŘÍČNÝ ŘEZ – TYP I
1:50

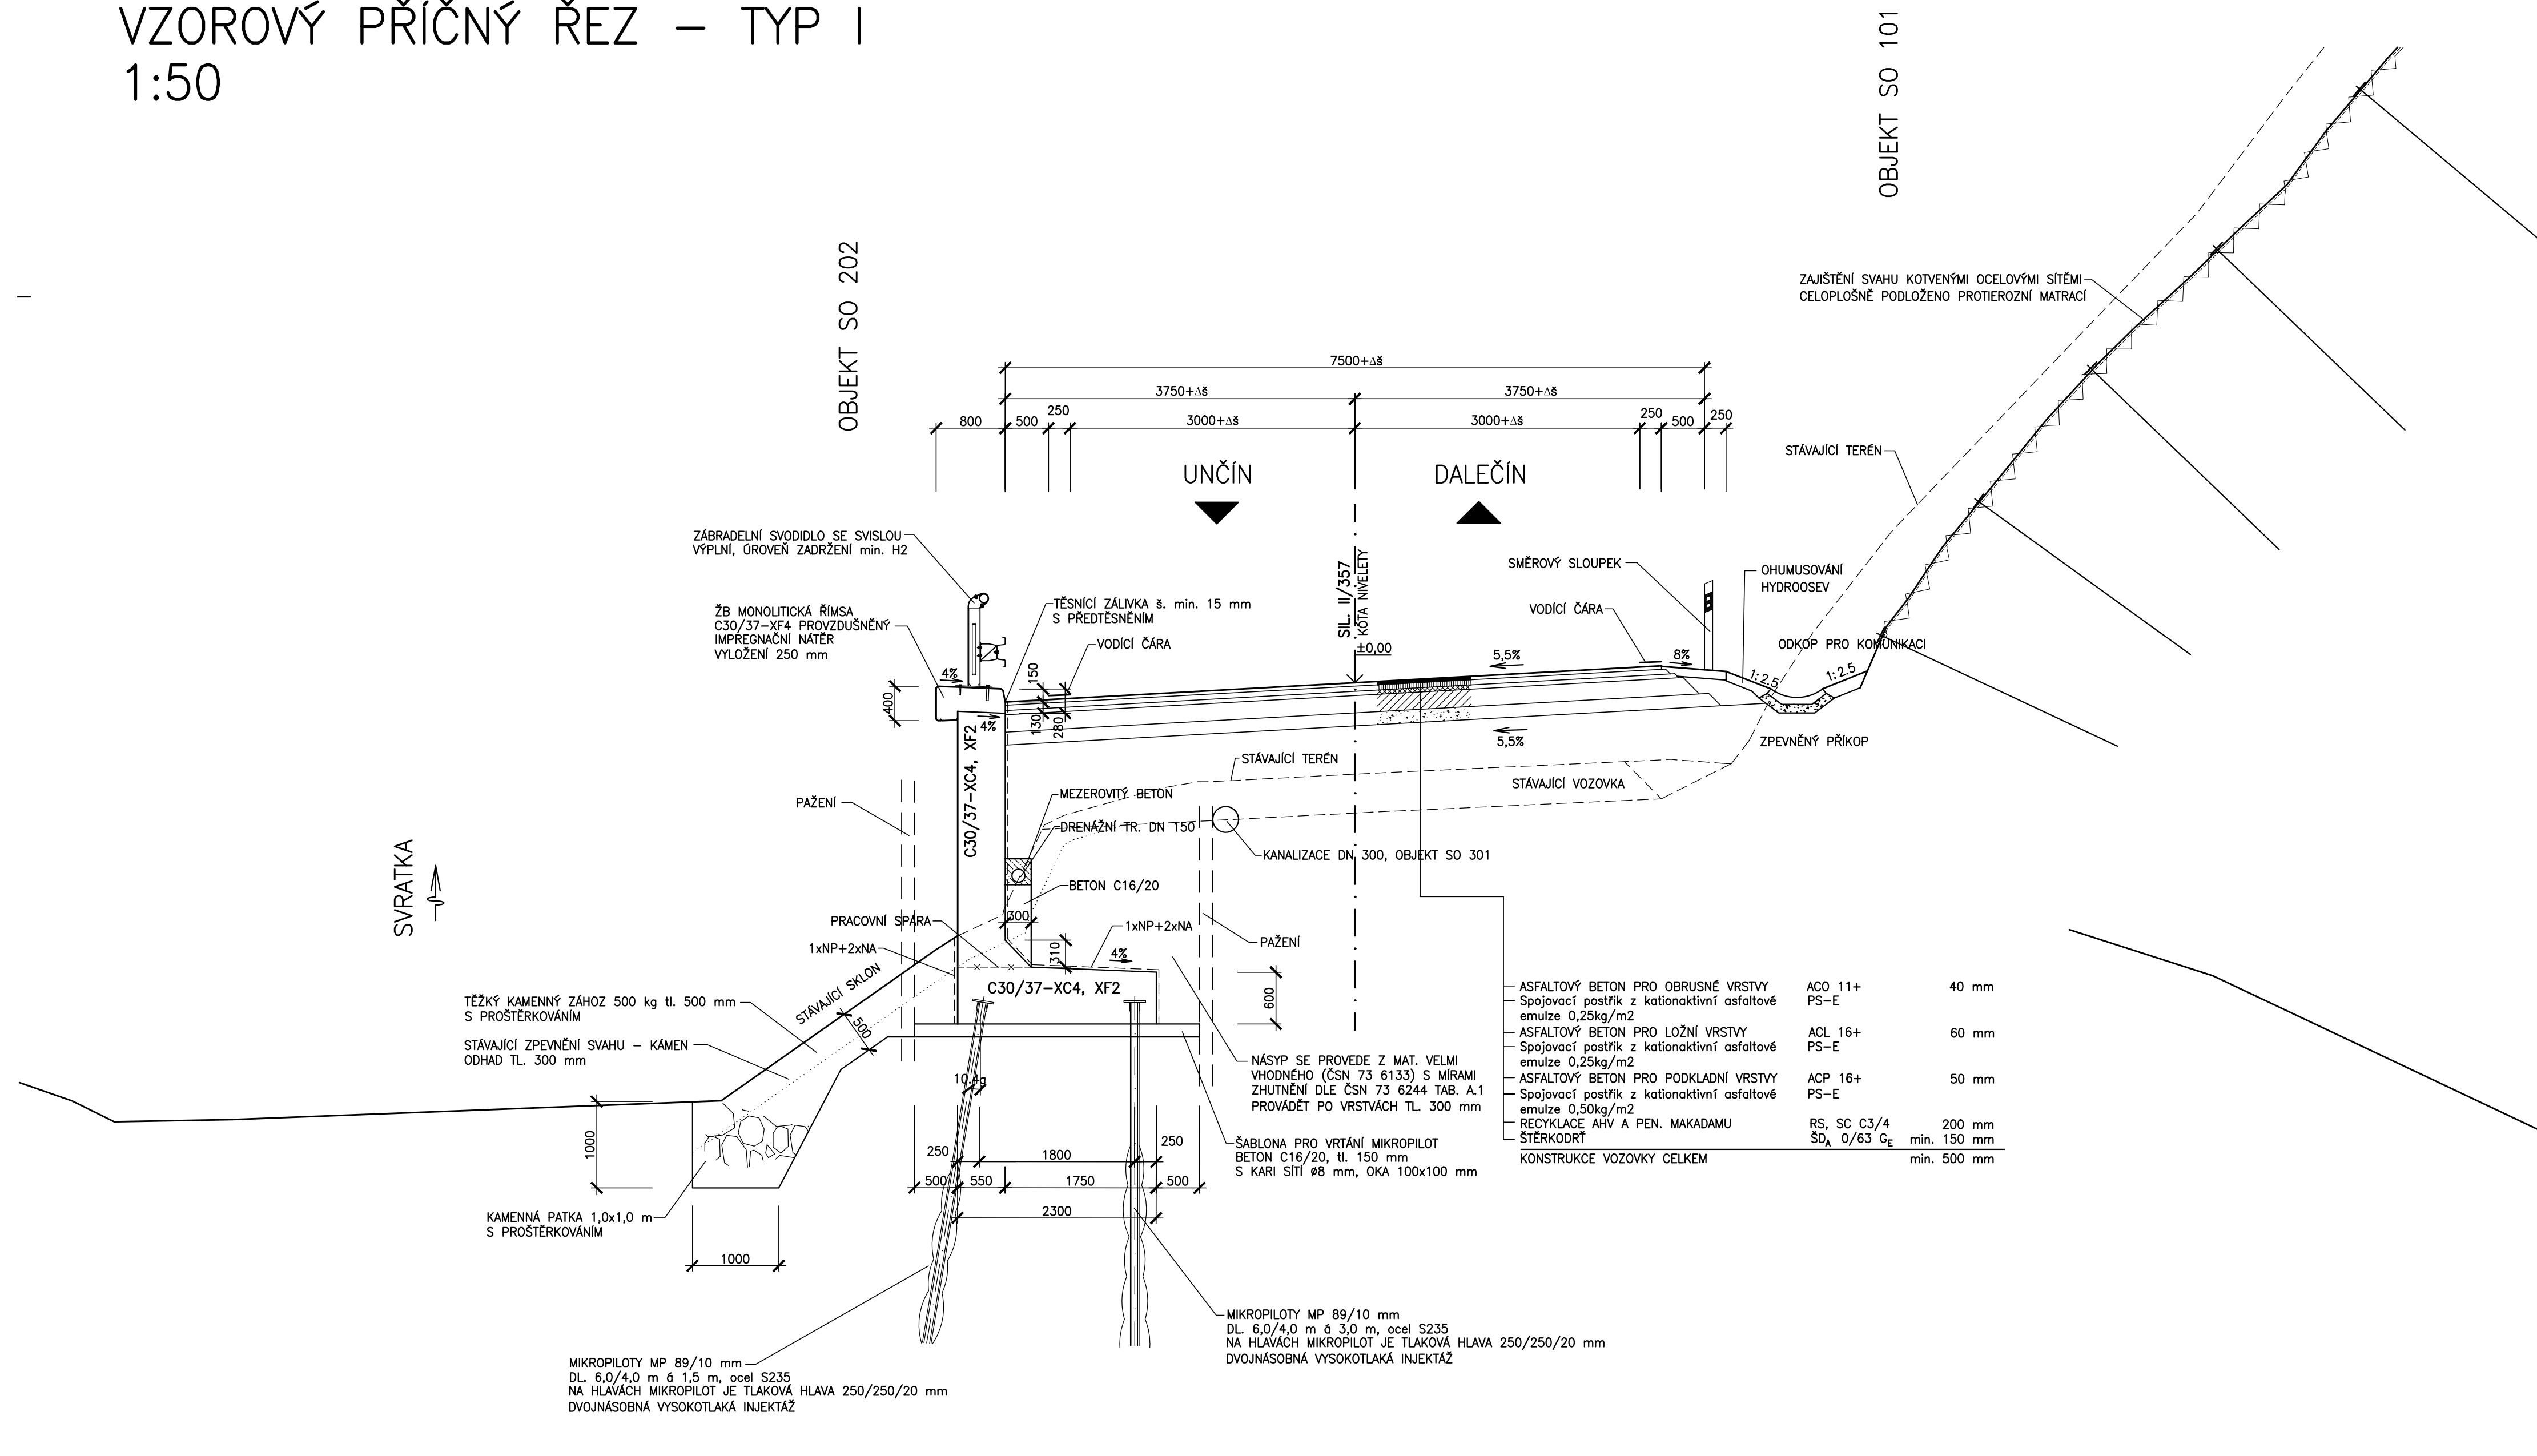

VZOROVÝ PŘÍČNÝ ŘEZ – TYP II
1:50

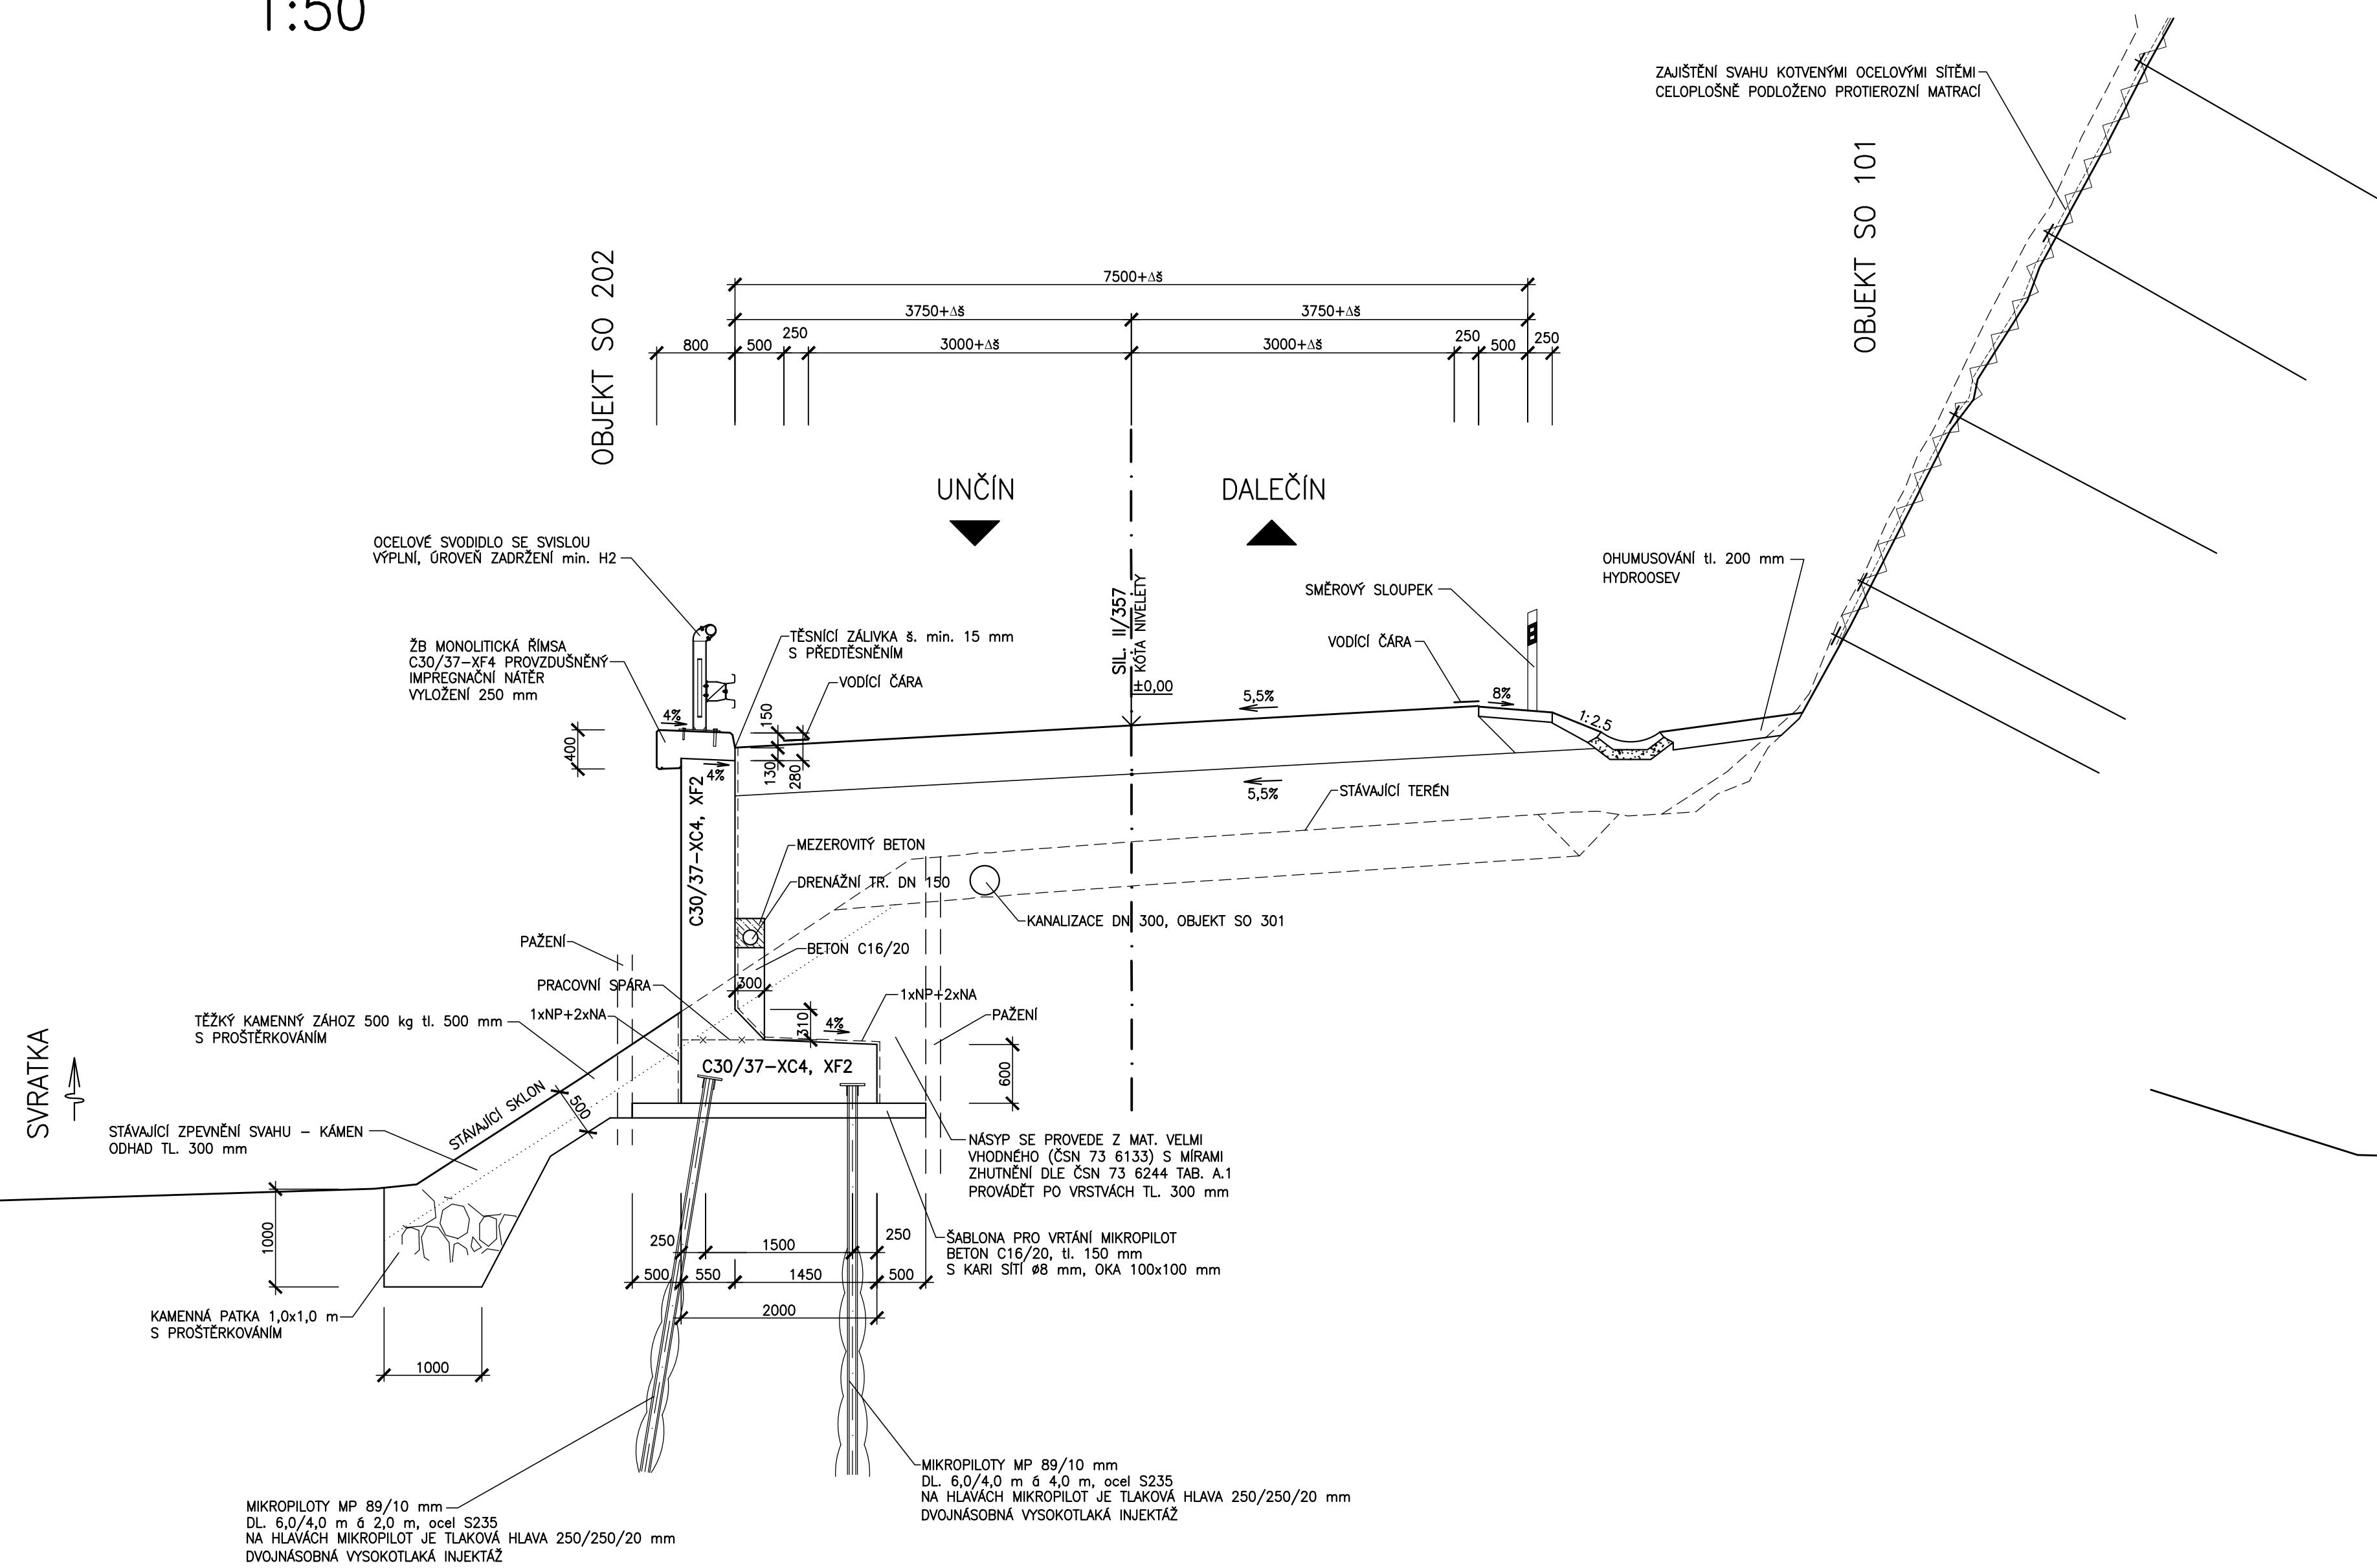


VZOROVÝ PŘÍČNÝ ŘEZ – TYP III
1:50

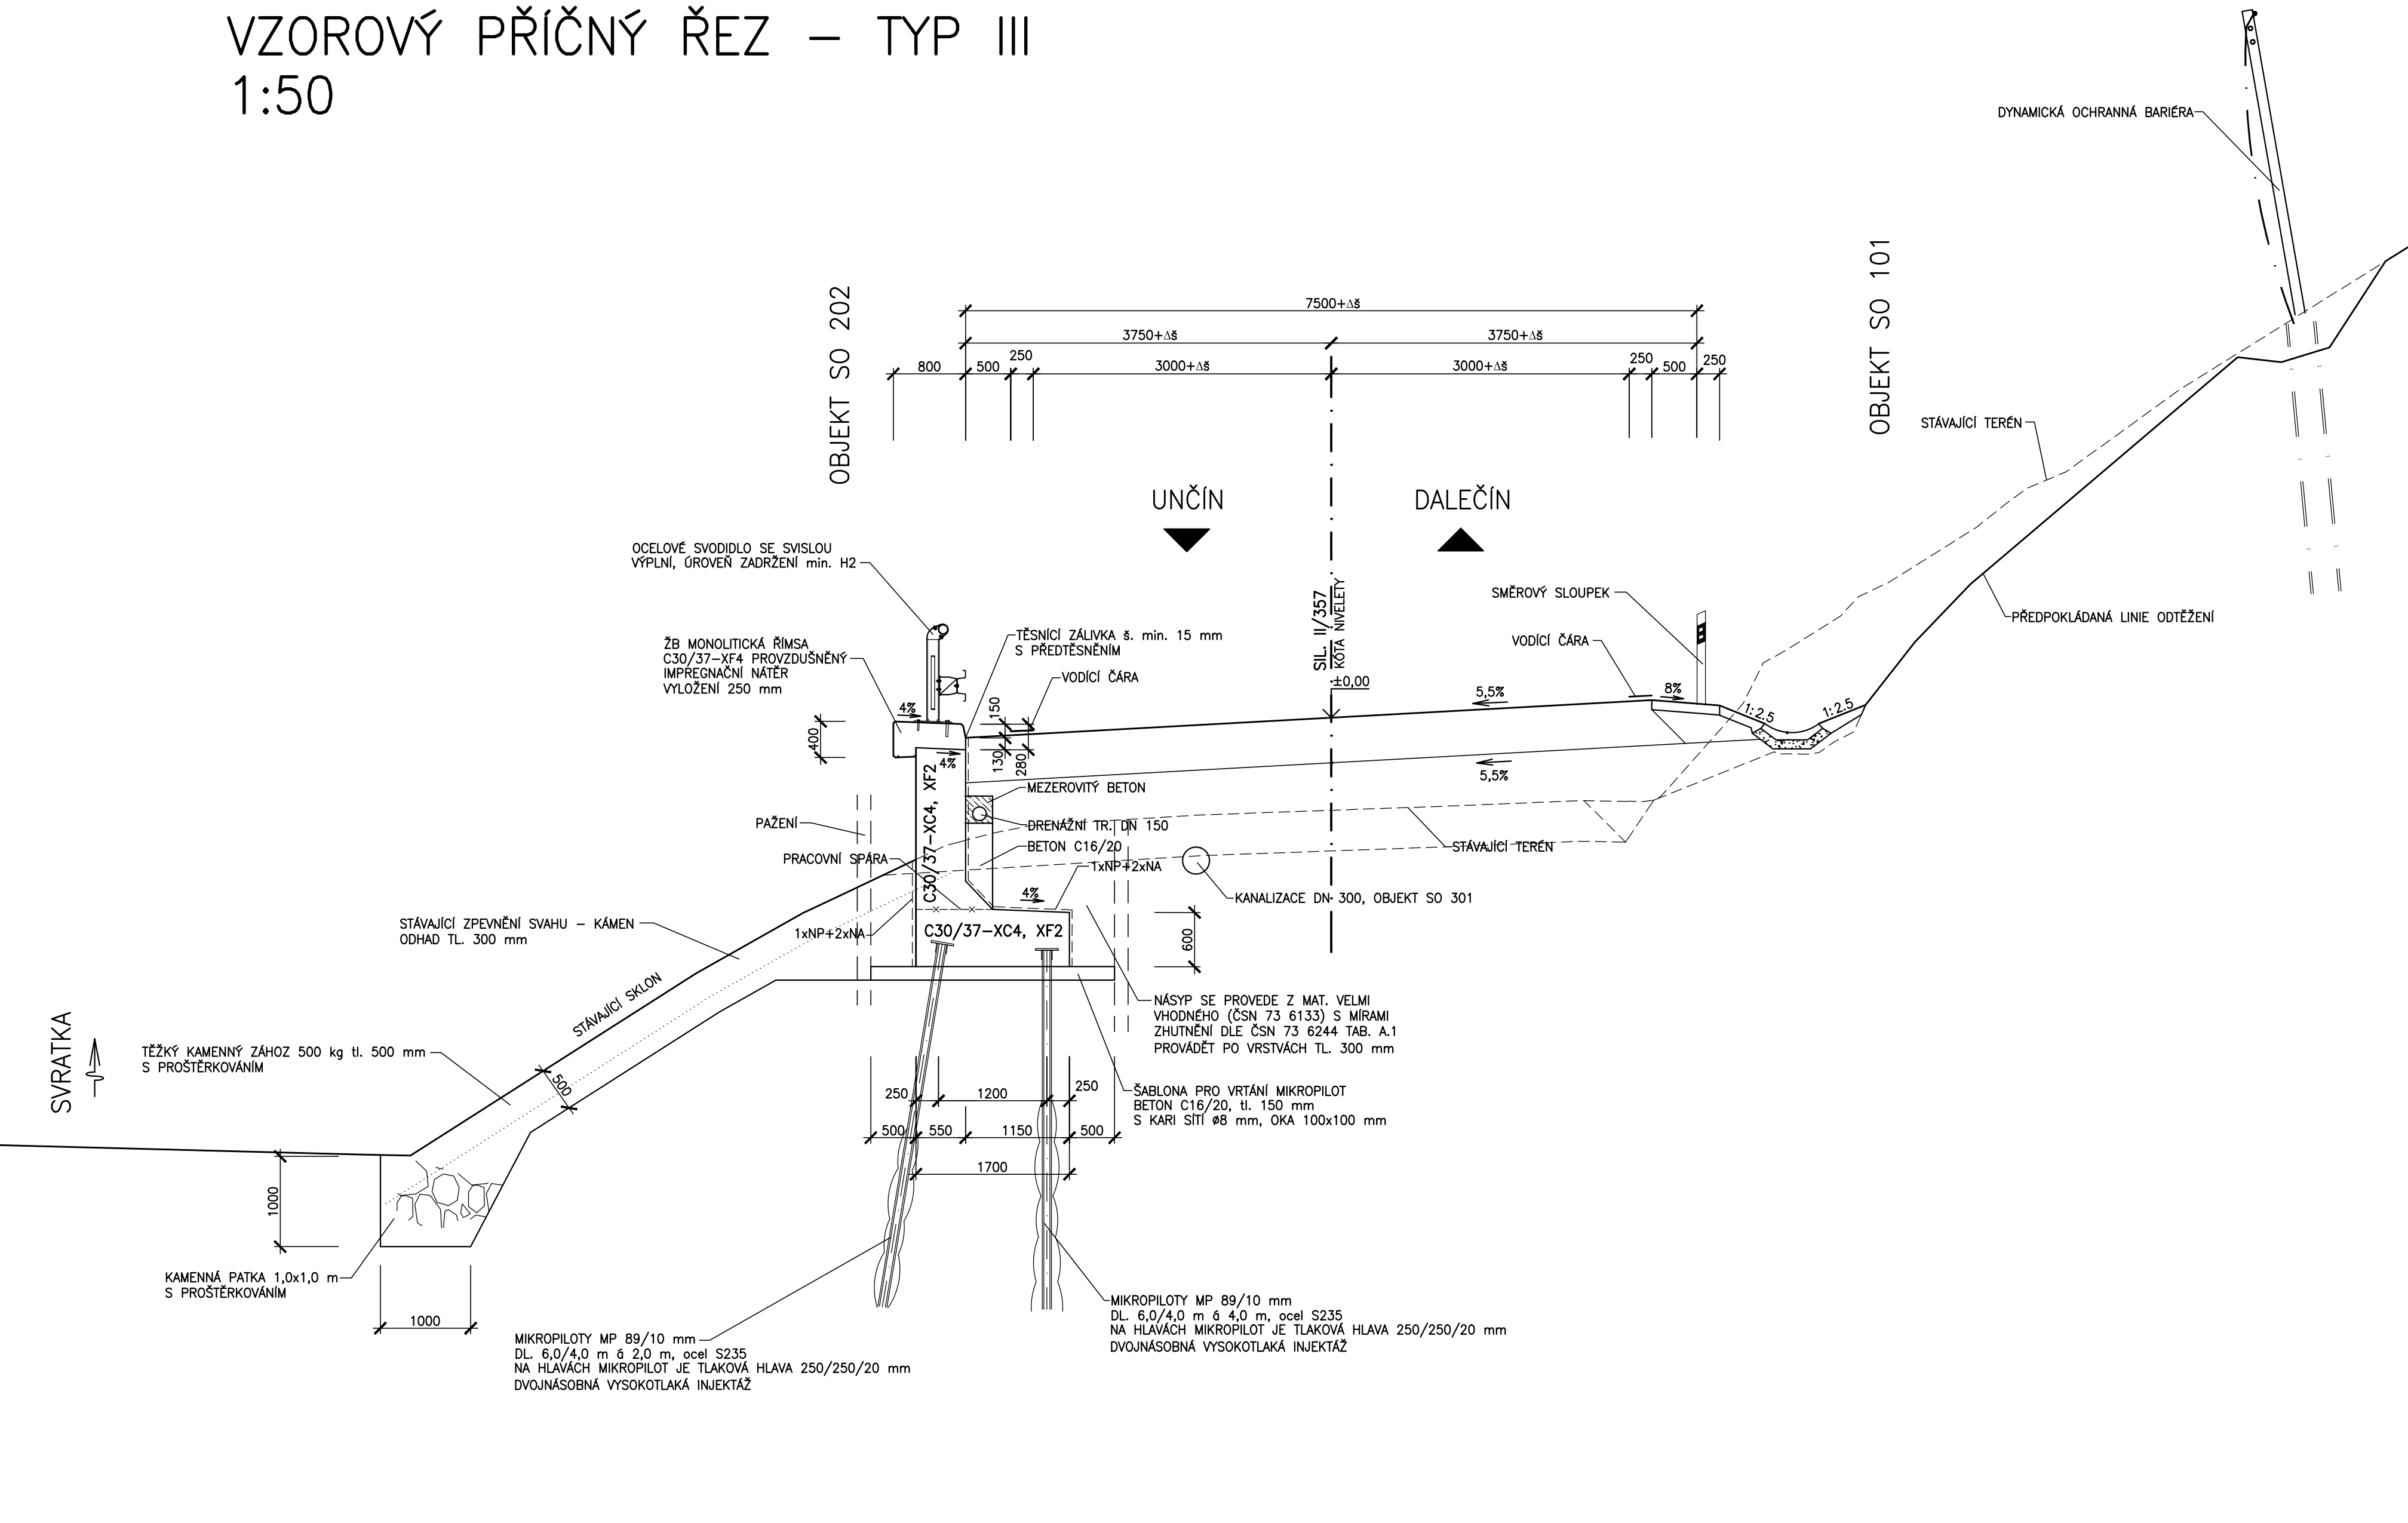

**B
202 PDPS**

Kraj Vysočina Žižkova 1882/57, 587 33 Jihlava II/357 Dalečín - Unčín	
--	---

GENERALNÍ PROJEKTANT:
HBH Projekt spol. s r.o.
 Kabátníkůva 5, 602 00 Brno

 
 Projektová kancelář
 pro dopravní a inženýrské stavby
 Kabátníkůva 5, 602 00 BRNO

Č. ZAKÁZKY	2018/0473
------------	-----------

SOUŘAD. SYSTÉM: S-JTSK
VÝŠKOVÝ SYSTÉM: B.p.v.

TECHNICKÝ PROJEKTANT	ING. MALEČ	<i>Mal</i>	 Projektová a inženýringová společnost s.r.o.
ZODPOVĚDNÝ PROJEKTANT	ING. MALEČ	<i>Mal</i>	
VYPRACOVATEL	ING. HLAUVAŤ	<i>HL</i>	
REZULS			
KONTROLOVATEL	ING. HORNHOCH	<i>horn</i>	
KRAJ: KRAJ VÝSOCHÁ	KG: DALEČIN, UČÍNČ		
NÁZEJ AKCE	SO 202 – OPĚRNÁ ZEĎ V KM 0,710 – 1,100 B – STAVEBNÍ ČÁST		DATUM: BŘEZEN 2020 FORMÁT: 18 x 44 MĚŘÍTKO: 1: 100 ÚČEL: PDPS ČÍS. ZAKÁZKY: 2018/0473 ARCHIVNÍ ČÍS.:
NÁZEJ VÝKRESU	VZOROVÉ PŘÍČNÉ ŘEZY		ČÍS. SOUPRAVY: ČÍS. VÝKRESU: 4