



Podélný profil 1:10 000/1 000

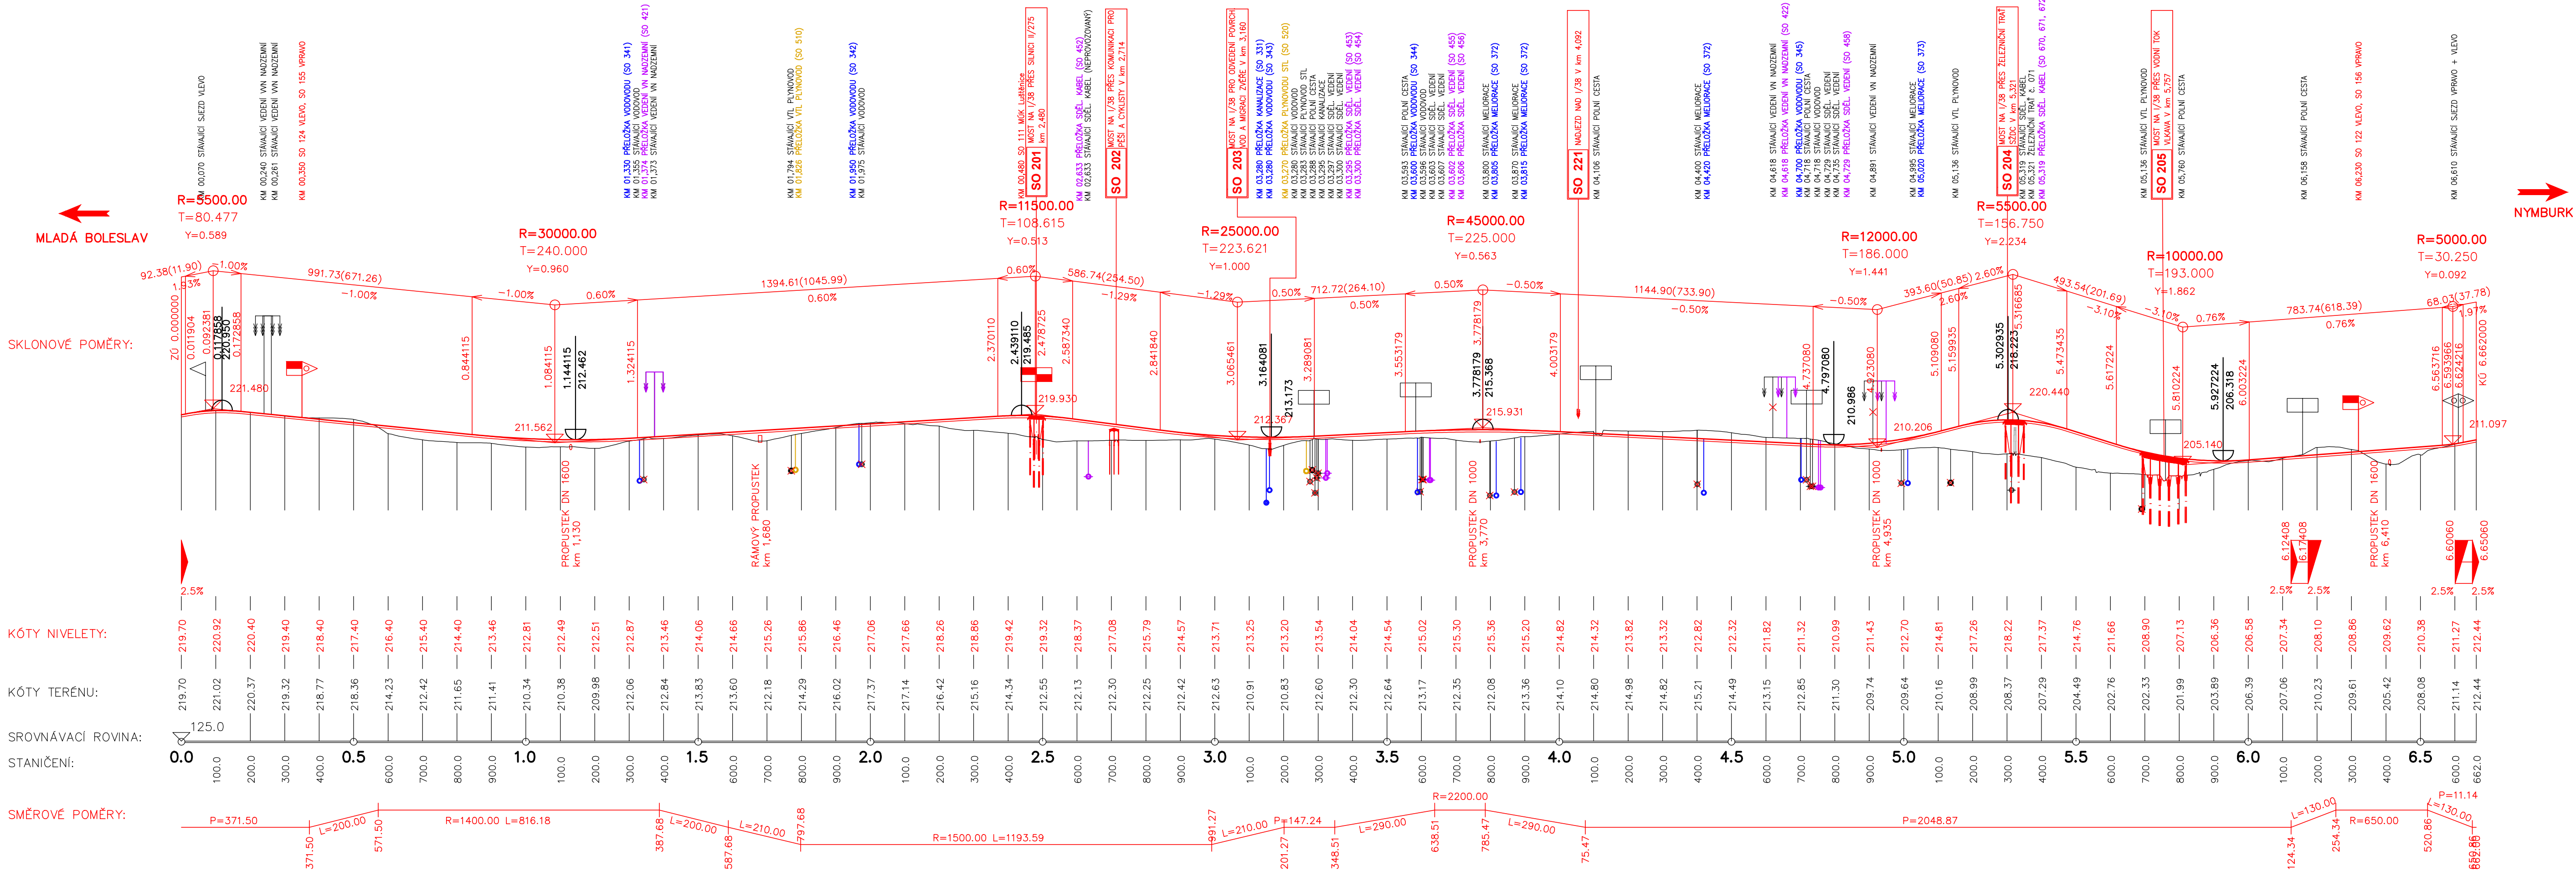

I/38 Luštěnice - Újezd  
Celková situace stavby 1:10 000

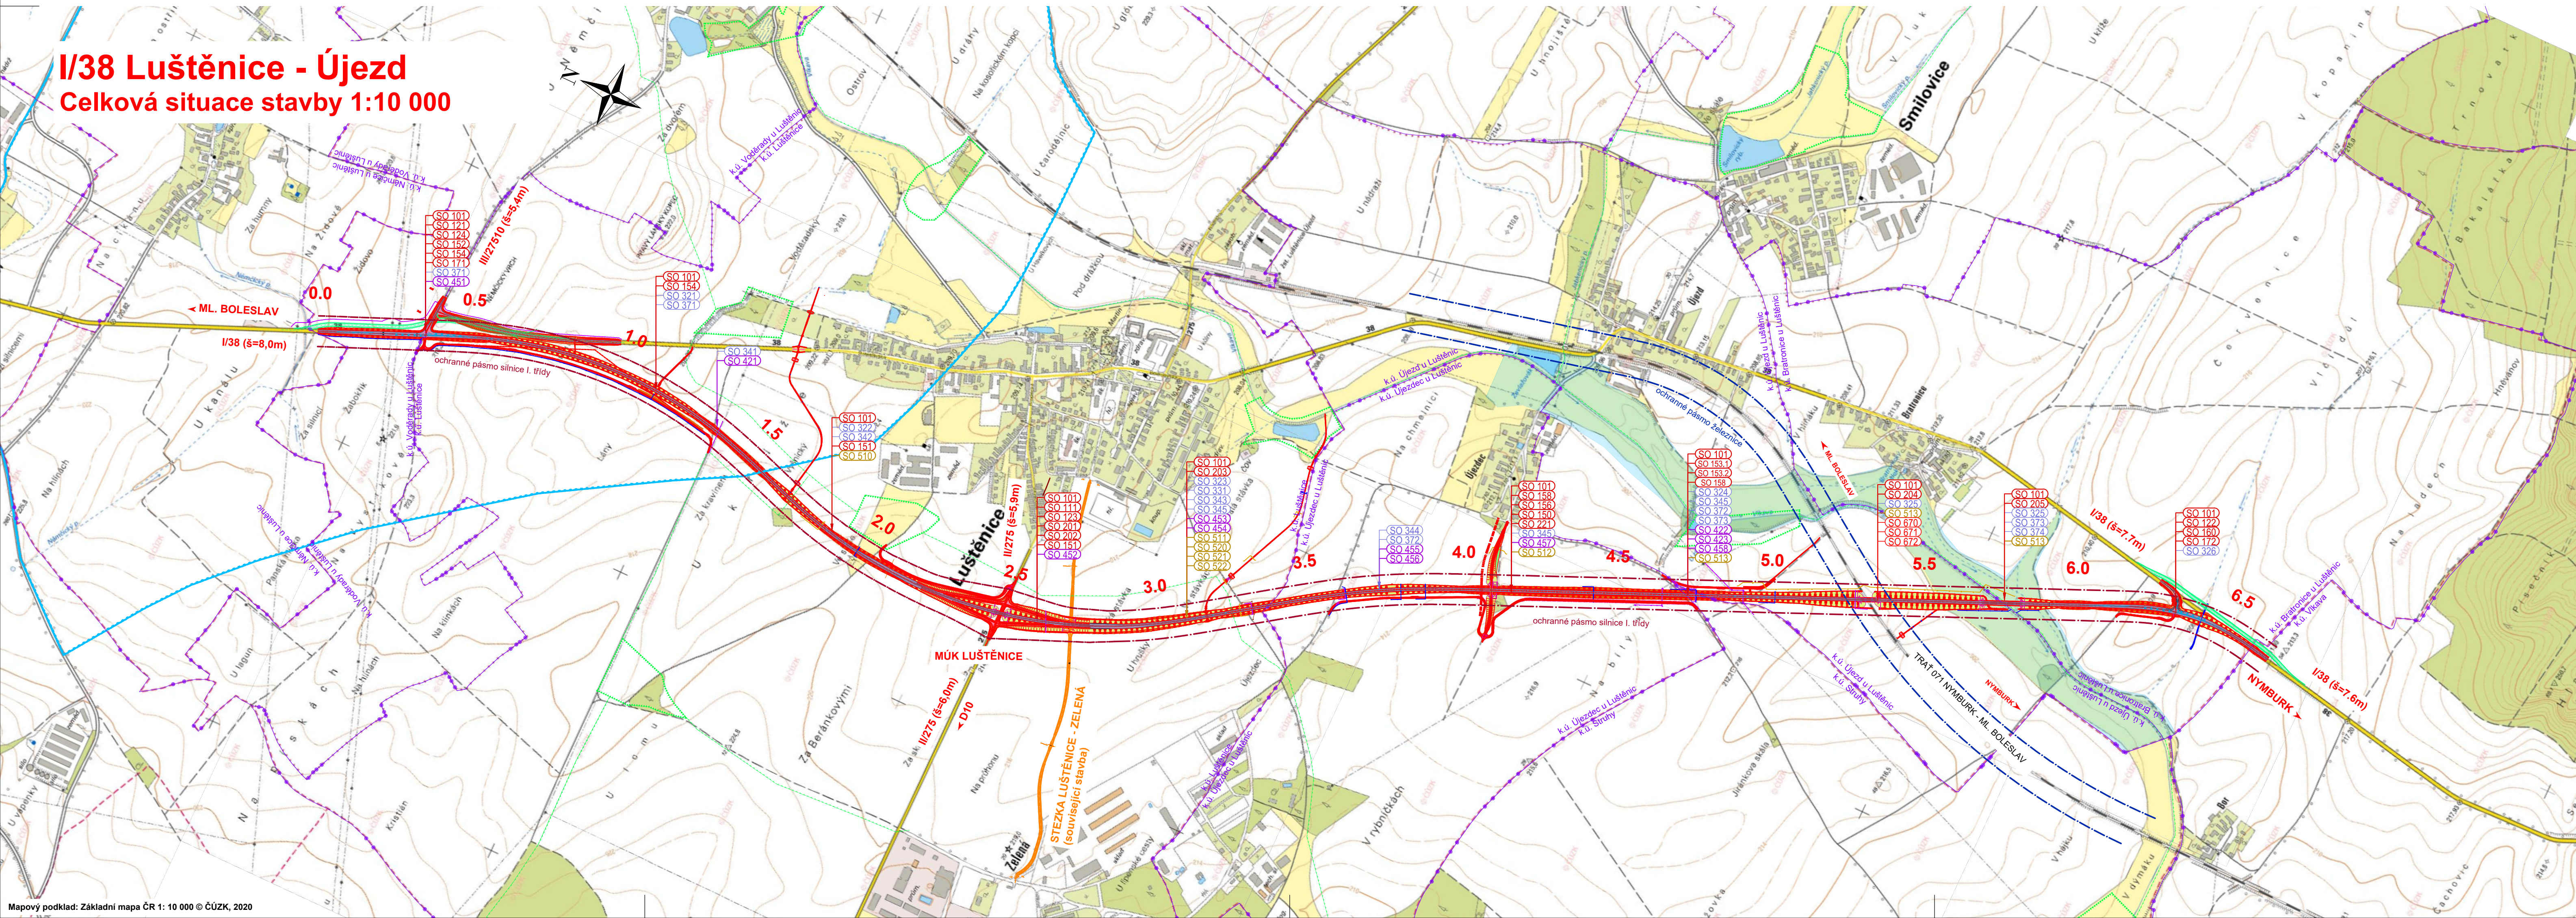

SEZNAM OBJEKTŮ:

|                                                                                      |                                                                        |
|--------------------------------------------------------------------------------------|------------------------------------------------------------------------|
| Objekty řady 000 - Objekty přípravy staveniště                                       | Objekty řady 300 - Vodohospodářské objekty                             |
| SO 021 Příprava území                                                                | SO 321 Odvodňovací příkop v km 1,130                                   |
| Objekty řady 100 - Objekty pozemních komunikací                                      | SO 322 Odvodňovací příkop v km 1,680                                   |
| SO 101 Přeložka silnice I/38, km 0,000 - 0,662                                       | SO 323 Odvodňovací příkop v km 3,160                                   |
| SO 111 MUK Luštěnice v km 2,480                                                      | SO 324 Odvodňovací příkop v km 4,935                                   |
| SO 121 Přeložka stávající silnice I/38 na ŽÚ                                         | SO 325 Odvodňovací příkop - ČD                                         |
| SO 122 Přeložka stávající silnice I/38 na KÚ                                         | SO 326 Přeložka Bratronickeho potoka v km 6,412                        |
| SO 123 Oprava silnice II/275 v km 2,480                                              | SO 331 Přeložka výtlačné kanalizace v km 3,280                         |
| SO 124 Rekonstrukce silnice III/27510                                                | SO 342 Přeložka vodovodu v km 1,950                                    |
| SO 150 Přeložka polní cesty v km 4,100                                               | SO 343 Přeložka vodovodu v km 3,280                                    |
| SO 151 Přeložka polní cesty v km 2,200 vlevo                                         | SO 344 Přeložka vodovodu v km 4,700                                    |
| SO 152 Přeložka polní cesty v km 0,350 vpravo                                        | SO 345 Přeložka vodovodu v km 3,280                                    |
| SO 153 Přeložka polní cesty v km 4,800 vlevo                                         | SO 371 Meliorace odvodnění na k.ú. Luštěnice                           |
| SO 154 Přeložka polní cesty v km 1,000 vpravo                                        | SO 372 Meliorace odvodnění na k.ú. Újezd u Luštěnic                    |
| SO 155 Přeložka polní cesty v km 3,800 vpravo                                        | SO 373 Meliorace odvodnění na k.ú. Újezd u Luštěnic                    |
| SO 156 Přeložka polní cesty v km 4,400 vpravo                                        | SO 374 Meliorace odvodnění na k.ú. Bratronice u Luštěnic               |
| SO 160 Přeložka polní cesty v km 6,220 vpravo                                        |                                                                        |
| SO 171 Provizorní přeložka I/38 na ŽÚ                                                | Objekty řady 400 - Elektro a sdělovací objekty                         |
| SO 172 Provizorní přeložka I/38 na KÚ                                                | SO 421 Přeložka vedení VN v km 1,374                                   |
| SO 180 Opravné inženýrské opatření (bude řešeno v dalších stupních PD)               | SO 422 Přeložka vedení VN v km 4,618                                   |
| SO 190 Dopavní značení na I/38, km 0,000 - 0,662 (bude řešeno v dalších stupních PD) | SO 423 Přeložka vedení VN v km 4,894                                   |
|                                                                                      | SO 451 Ochrana sdělovacího vedení v km 0,050-0,620                     |
|                                                                                      | SO 452 Přeložka sdělovacího vedení v km 2,533                          |
|                                                                                      | SO 453 Přeložka sdělovacího vedení v km 3,295                          |
|                                                                                      | SO 454 Přeložka sdělovacího vedení v km 3,300                          |
|                                                                                      | SO 455 Přeložka sdělovacího vedení v km 3,602                          |
|                                                                                      | SO 456 Přeložka sdělovacího vedení v km 3,606                          |
|                                                                                      | SO 457 Ochrana sdělovacího vedení v km 0,375 a km 0,393 SO 159         |
|                                                                                      | SO 458 Přeložka sdělovacího vedení v km 4,729 a km 4,735               |
|                                                                                      |                                                                        |
|                                                                                      | Objekty řady 500 - Objekty trubních vedení                             |
|                                                                                      | SO 510 Přeložka VTL plynovodu DN 200 v km 1,826                        |
|                                                                                      | SO 511 Přeložka VTL plynovodu DN 200 v km 0,562 SO 323                 |
|                                                                                      | SO 512 Přeložka VTL plynovodu DN 200 v km 0,310 SO 150                 |
|                                                                                      | SO 513 Přeložka VTL plynovodu DN 200 v km 4,85-5,80                    |
|                                                                                      | SO 520 Přeložka STL plynovodu PE 160 v km 3,270                        |
|                                                                                      | SO 521 Přeložka STL plynovodu PE 160 v km 0,681 SO 323                 |
|                                                                                      | SO 522 Přeložka STL plynovodu PE 160 v km 0,351 SO 323                 |
|                                                                                      |                                                                        |
|                                                                                      | Objekty řady 600 - Objekty drah                                        |
|                                                                                      | SO 670 Ochrana DOK ČD Teletatika a.s. v žkm 14,6-14,7                  |
|                                                                                      | SO 671 Ochrana sdělovacího vedení Správa železnic s.o. v žkm 14,6-14,7 |
|                                                                                      | SO 672 Přeložka vedení SŽ SZST v žkm 14,6-14,7                         |
|                                                                                      |                                                                        |
|                                                                                      | Objekty řady 800 - Objekty úpravy území                                |
|                                                                                      | SO 801 Veleplán úpravy                                                 |
|                                                                                      | SO 823 Rekulivace silnice I/38 na ŽÚ                                   |
|                                                                                      | SO 834 Rekulivace silnice I/38 na KÚ                                   |
|                                                                                      | SO 840 Rekulivace ploch dočasného záboru                               |

|                          |                          |
|--------------------------|--------------------------|
| LEGENDA:                 | ZÁBOR:                   |
| KRYT VOZOVKY ASFALTOVÝ   | TRVALÝ ZÁBOR             |
| ZÁŘEZ                    | DOČASNÝ ZÁBOR PŘES 1 ROK |
| NÁŠYP                    | DOČASNÝ ZÁBOR DO 1 ROKU  |
| OPRAVA TERÉNU            | HRANICE KAT. ÚZEMÍ       |
| REKULTIVACE              |                          |
| ZÁPLAVOVÉ ÚZEMÍ Q100     |                          |
| OCHRANA PŘÍRODY:         |                          |
| BIOKORIDOR LOKÁLNÍ       |                          |
| BIOCENTRUM LOKÁLNÍ       |                          |
| OCHRANNÁ PÁSMA:          |                          |
| OCHRANNÉ PÁSMO SILNICE   |                          |
| OCHRANNÉ PÁSMO ŽELEZNICE |                          |

|   |                                                      |
|---|------------------------------------------------------|
| OBEDNATEL:   | Souřadnicový systém S-JTSK, Výškový systém Bpv       |
| ŘEDITELSTVÍ SILNIC A DÁLNIC ČR   | ŘEDITELSTVÍ SILNIC A DÁLNIC ČR                       |
| Na Pankráči 546/56, 145 05 PRAHA 4                                                                                                  | Na Pankráči 546/56, 145 05 PRAHA 4                   |
| I/38 LUŠTĚNICE - ÚJEZD   | I/38 LUŠTĚNICE - ÚJEZD                               |
| ZHOTOVITEL:   | HBH / AFRY CZ / LINK PROJEKT / GEOTEST / SAGASTA     |
| zastoupený:   | HBH Projekt spol. s r.o., Kabančíkova 5, 602 00 Brno |
| Hlavní inženýr projektu:   | Ing. Marek KAČENÁK                                   |
| Číslo zhotovitele:   | 2019/0340                                            |
| HBH   | AFRY                                                 |
| LINK PROJEKT   | GEOTEST                                              |
| SAGASTA   |                                                      |
| ZODPOVĚDNÝ PROJEKTANT:   | Ing. Juraj KOLCUN                                    |
| VYPRACOVAL:   | Ing. Tomáš HAVEL                                     |
| KONTROLOVAL:   | Ing. Marek KAČENÁK                                   |
| KRAJ: STŘEDOČESKÝ   |                                                      |
| KÚ: NEMČICE U LUŠTĚNIC, VODĚRÁDY U LUŠTĚNIC, LUŠTĚNICE, ÚJEZDEC U LUŠTĚNIC, ÚJEZD U LUŠTĚNIC, STRUHY, BRATRONICE U LUŠTĚNIC, VUKAVA |                                                      |
| NÁZEV OBJEKTU/ČÁSTI:   | I/38 LUŠTĚNICE - ÚJEZD                               |
| FORMÁT:   | 10 A4                                                |
| MĚRÍTKO:   | 1:10 000                                             |
| ÚČEL:   | DŮR                                                  |
| ČÍS. ZAKÁZKY:   | 2019/0340                                            |
| NÁZEV PŘÍLOHY:   | ČÍS. SOUPRAVY                                        |
| Celková situace   | ČÍS. PŘÍLOHY                                         |
|   | C.2                                                  |