


III/2722 SEMICE, REKONSTRUKCE
 KOORDINAČNÍ SITUACE, DÍL 5, KM 2,300-2,800
 M 1:500

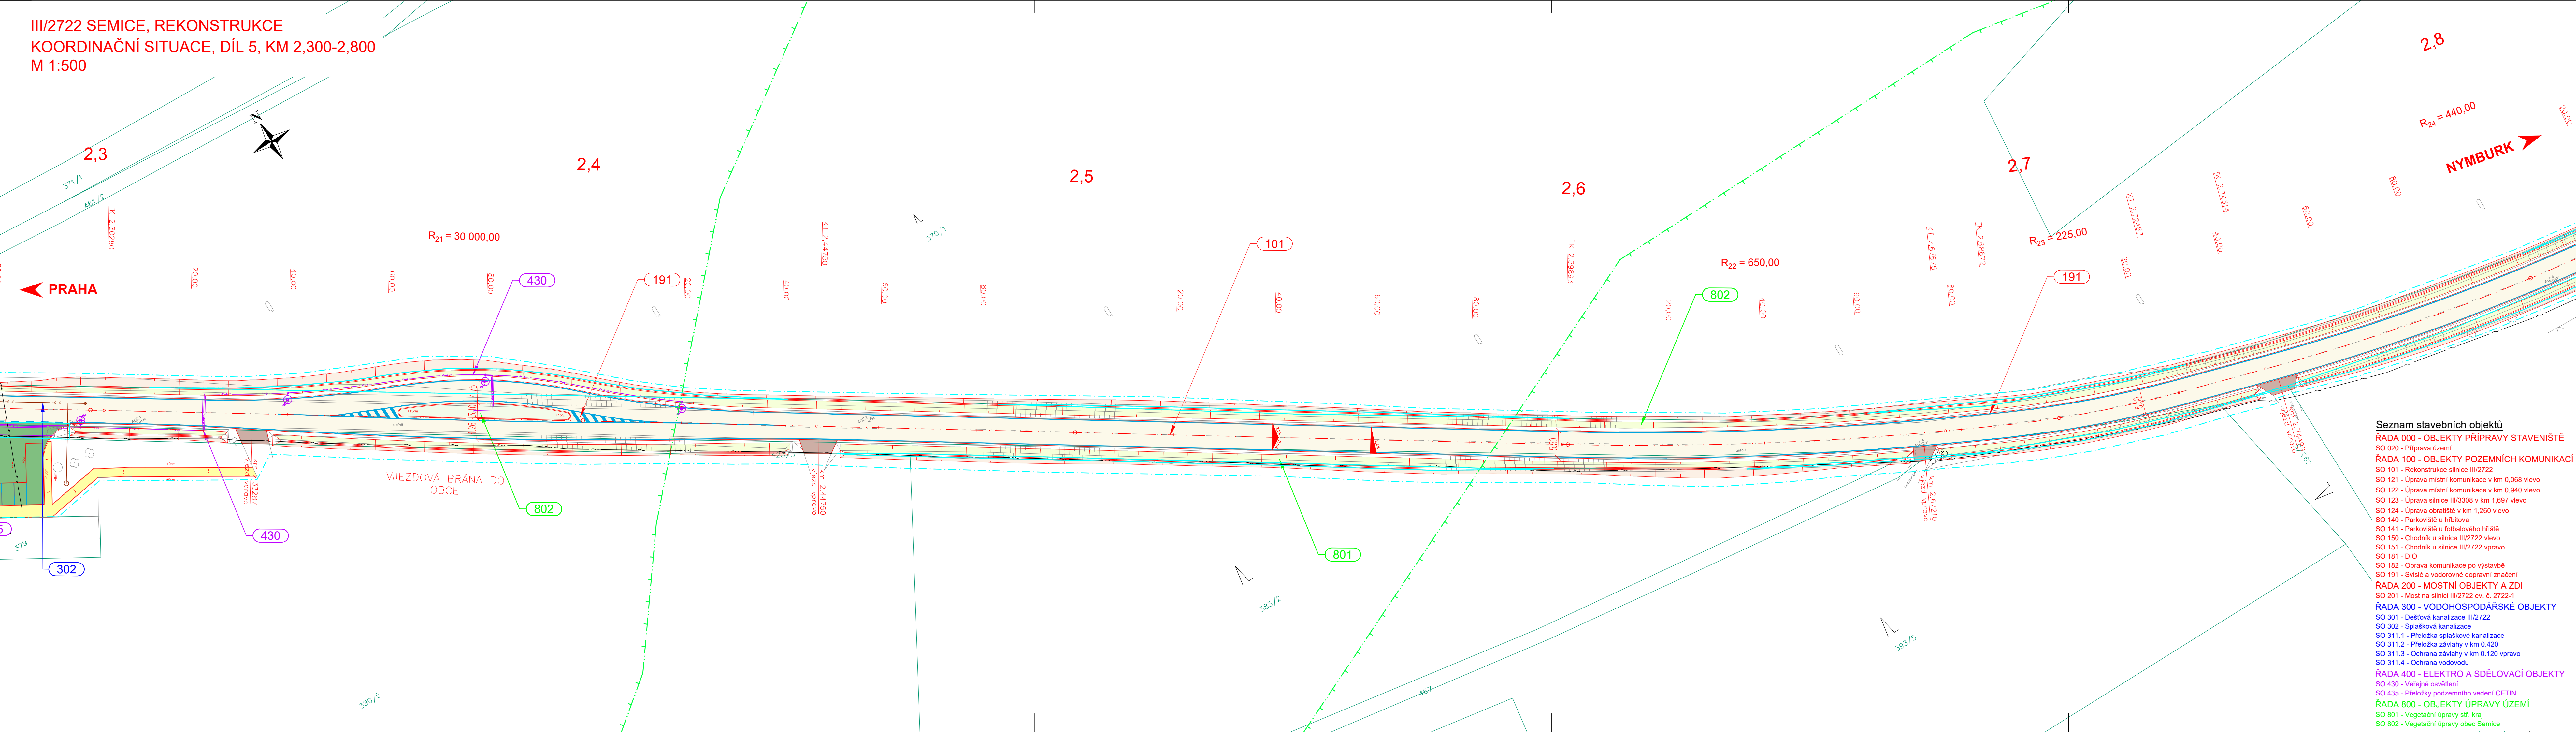

LEGENDA

KATASTR:

- 123/4 HRANICE PARCEL
- HRANICE KAT. ÚZEMÍ

STÁVAJÍCÍ INŽENÝRSKÉ SÍTĚ:

- VODOVODNÍ POTRUBÍ
- KANALIZACE SPLAŠKOVÁ
- KANALIZACE DEŠŤOVÁ
- VENKOVNÍ SILOVÉ VEDENÍ NN
- VENKOVNÍ SILOVÉ VEDENÍ VN
- VENKOVNÍ SILOVÉ VEDENÍ VN
- SDĚLOVACÍ VEDENÍ SPOJOVÉ
- VEDENÍ VEŘEJNÉHO OSVĚTLENÍ
- PLYNOVODNÍ POTRUBÍ

OCHRANA PŘÍRODY:

- KORIDOR BIOTOPU ZVLÁŠTĚ CHRANĚNÝCH DRUHŮ VELKÝCH SAVCŮ
- NADREGIONÁLNÍ BIKORIDOR K10

PLOCHY:

- PLNÁ KONSTRUKCE VOZOVKY
- RECYKLACE ZA STUĐENA NA MÍSTĚ
- CHODNÍK
- ZASTÁVKOVÝ ZÁLIV
- NÁSYP
- VÝKOP
- VOZOVKA - DLAŽBA
- ÚPRAVA TERÉNU/ZELEŇ
- VJEZD K NEMOVITOSTI
- VJEZD - VÝROBA
- SJEZD - POLNÍ CESTA
- OSTRŮVEK - DLAŽDĚNÍ
- RÍMSA
- ZATRAVŇOVACÍ DLAŽBA

NOVÉ INŽENÝRSKÉ SÍTĚ:

- VEŘEJNÉ OSVĚTLENÍ
- SDĚLOVACÍ VEDENÍ - PŘELOŽKA
- KANAL. DEŠŤOVÁ
- DRENAŽ
- KANAL. SPLAŠKOVÁ
- KANAL. SPLAŠKOVÁ - PŘELOŽKA

SITUACE - HRANÝ:

- NOVÉ HRANÝ
- STÁVAJÍCÍ HRANÝ

KLAD LISTŮ:

C.3.1 C.3.2 C.3.3 C.3.4 C.3.5 C.3.6

INVESTOR: **Krajská správa a údržba silnic Středočeského kraje**
 Zborovská 11, 150 21 Praha 5

AKCE: **III/2722 Semice, rekonstrukce**

GENERAČNÍ PROJEKTANT: **Pontex, spol. s r.o., Bezová 1658, 147 14 Praha 4**

SDRUŽENÍ: **PONTEX / DP Ostrava / G-Consult / HBH / APIS / MMD / LINK**

zastoupená: **HBH Projekt spol. s r.o., Kabátňikova 5, 602 00 Brno**
 Hlavní inženýr projektu: **Ing. Juraj KOLCUN**
 Číslo zhotovitele: **2020/1070**

SOUŘAD. SYSTÉM: S-JTSK		VÝŠKOVÝ SYSTÉM: B.p.v.	
ZODPOVĚDNÝ PROJEKTANT	Ing. Juraj Kolcun		
VYPRACOVAL	Ing. Juraj Kolcun		
KONTROLOVAL	Ing. Marek Kačenčík		
KRAJ: STŘEDOČESKÝ			
KÓ: SEMICE NAD LABEM			
NÁZEV OBJEKTU/ČÁSTI		DATUM	SRPEN 2021
III/2722 SEMICE, REKONSTRUKCE		FORMÁT	6 x A4
		MĚŘITKO	1 : 500
		ÚČEL	DUSP
		ČÍS. ZAKÁZKY	2020/1070
C. SITUAČNÍ VÝKRESY		ARCHIVNÍ ČÍS.	
NÁZEV PŘÍLOHY	KoordináčnÍ situace - díl 5, km 2,300-2,800	ČÍS. SOUPRAVY	ČÍS. PŘÍLOHY
			3.5

- Seznam stavebních objektů**
- ŘADA 000 - OBJEKTY PŘÍPRAVY STAVENÍŠTĚ**
 - SO 020 - Příprava území
 - ŘADA 100 - OBJEKTY POZEMNÍCH KOMUNIKACÍ**
 - SO 101 - Rekonstrukce silnice III/2722
 - SO 121 - Úprava místní komunikace v km 0,068 vlevo
 - SO 122 - Úprava místní komunikace v km 0,940 vlevo
 - SO 123 - Úprava silnice III/3308 v km 1,697 vlevo
 - SO 124 - Úprava obrátě v km 1,260 vlevo
 - SO 140 - Parkoviště u hřbitova
 - SO 141 - Parkoviště u fotbalového hřiště
 - SO 150 - Chodník u silnice III/2722 vlevo
 - SO 151 - Chodník u silnice III/2722 vpravo
 - SO 181 - DIO
 - SO 182 - Oprava komunikace po výstavbě
 - SO 191 - Svislé a vodorovné dopravní značení
 - ŘADA 200 - MOSTNÍ OBJEKTY A ZDI**
 - SO 201 - Most na silnici III/2722 ev. č. 2722-1
 - ŘADA 300 - VODOHOSPODÁŘSKÉ OBJEKTY**
 - SO 301 - Dešťová kanalizace III/2722
 - SO 302 - Splašková kanalizace
 - SO 311.1 - Přeložka splaškové kanalizace
 - SO 311.2 - Přeložka splaškové kanalizace
 - SO 311.3 - Ochrana závlahy v km 0,420
 - SO 311.4 - Ochrana závlahy v km 0,120 vpravo
 - SO 311.4 - Ochrana vodovodu
 - ŘADA 400 - ELEKTRO A SDĚLOVACÍ OBJEKTY**
 - SO 430 - Veřejné osvětlení
 - SO 435 - Přeložky podzemního vedení CETIN
 - ŘADA 800 - OBJEKTY ÚPRAVY ÚZEMÍ**
 - SO 801 - Vegetační úpravy st. kraj
 - SO 802 - Vegetační úpravy obec Semice