


III/2722 SEMICE, REKONSTRUKCE  
 KOORDINAČNÍ SITUACE, DÍL 6, KM 2,800-KÚ  
 M 1:500

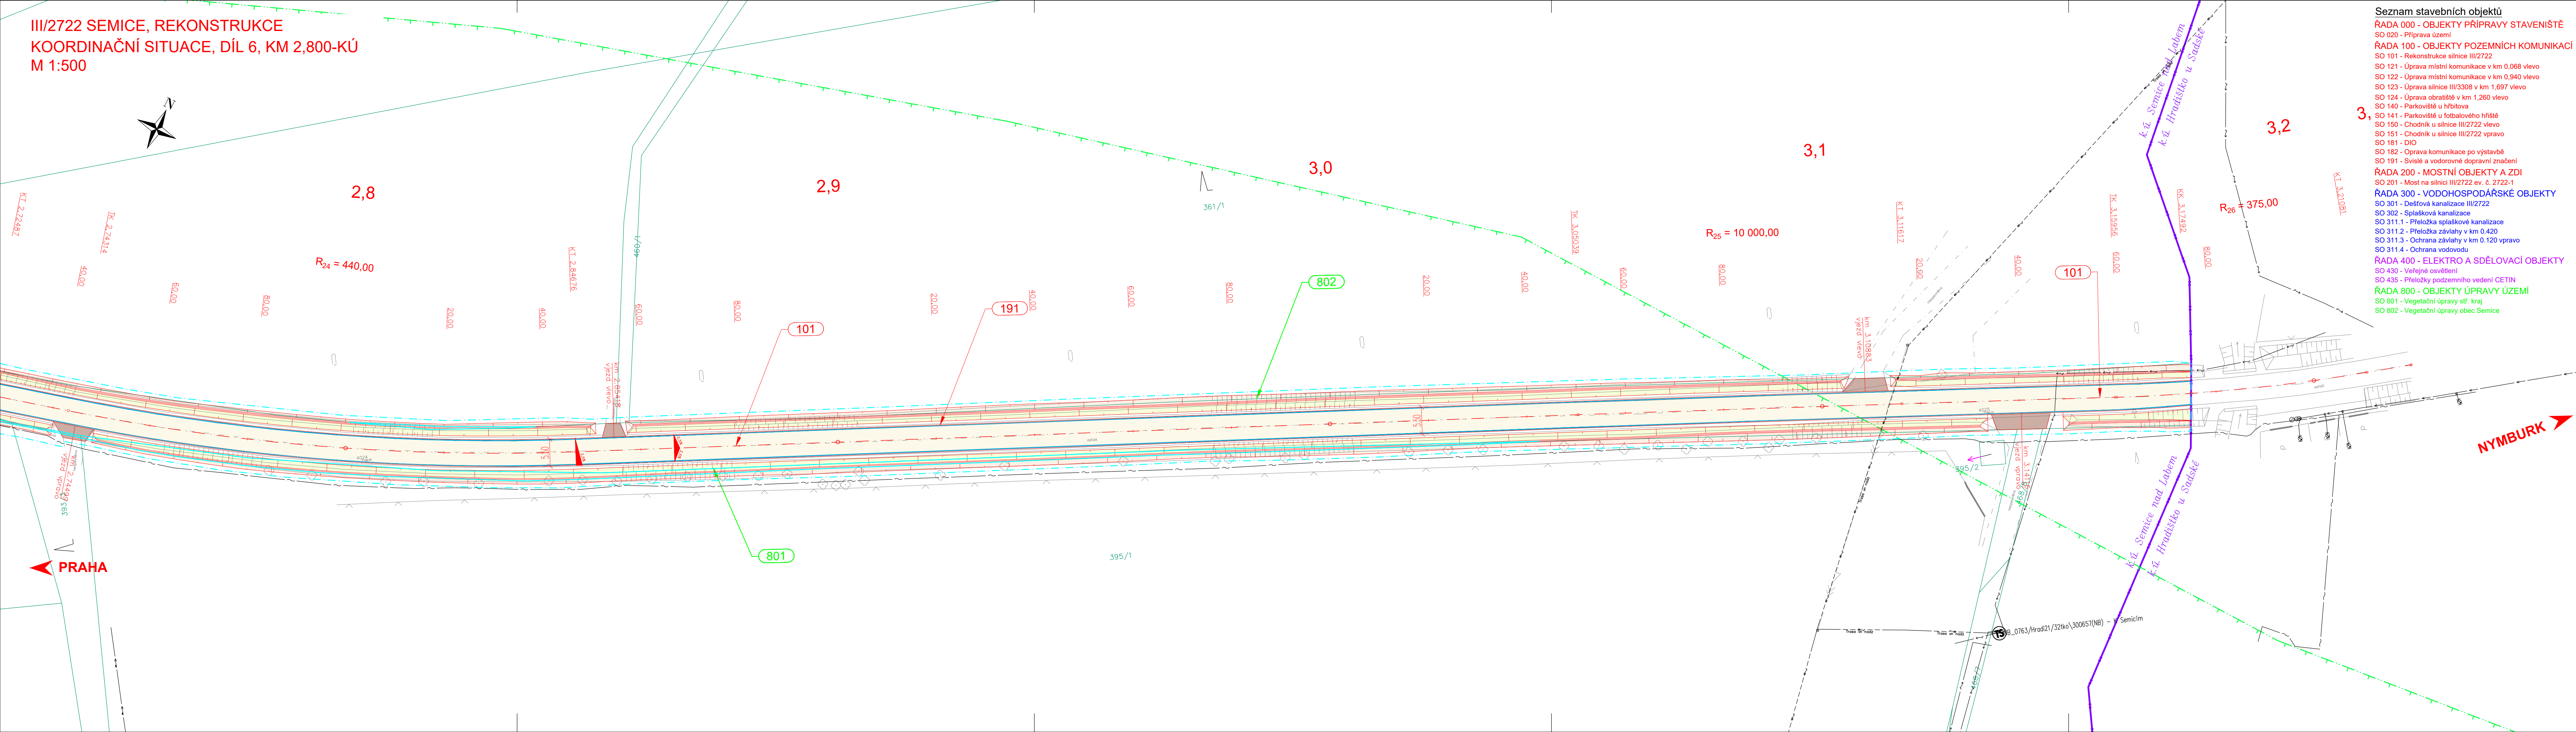

**LEGENDA**

**KATASTR:**

- 123/4 HRANICE PARCEL
- HRANICE KAT. ÚZEMÍ

**STÁVAJÍCÍ INŽENÝRSKÉ SÍTĚ:**

- VODOVODNÍ POTRUBÍ
- KANALIZACE SPLAŠKOVÁ
- KANALIZACE DEŠŤOVÁ
- VENKOVNÍ SILOVÉ VEDENÍ NN
- VENKOVNÍ SILOVÉ VEDENÍ VN
- VENKOVNÍ SILOVÉ VEDENÍ VN
- SDĚLOVACÍ VEDENÍ SPOJOVÉ
- VEDENÍ VEŘEJNÉHO OSVĚTLENÍ
- PLYNOVODNÍ POTRUBÍ

**OCHRANA PŘÍRODY:**

- KORIDOR BIOTOPU ZVLÁŠTĚ CHRÁNĚNÝCH DRUHŮ VELKÝCH SAVCŮ
- NADREGIONÁLNÍ BIODORIDOR K10

**PLOCHY:**

- PLNÁ KONSTRUKCE VOZOVKY
- RECYKLACE ZA STUŽENA NA MÍSTĚ
- CHODNÍK
- ZASTÁVKOVÝ ZÁLIV
- NÁSPY
- VÝKOP
- VOZOVKA - DLAŽBA
- ÚPRAVA TERÉNU/ZELEŇ
- VJEZD K NEMOVITOSTI
- VJEZD - VÝROBA
- SJEZD - POLNÍ CESTA
- OSTRŮVEK - DLAŽDENÍ
- RÍMSA
- ZATRAVŇOVACÍ DLAŽBA


**NOVÉ INŽENÝRSKÉ SÍTĚ:**

- VEŘEJNÉ OSVĚTLENÍ
- SDĚLOVACÍ VEDENÍ - PŘELOŽKA
- KANAL. DEŠŤOVÁ
- DRENAŽ
- KANAL. SPLAŠKOVÁ
- KANAL. SPLAŠKOVÁ - PŘELOŽKA

**SITUACE - HRANÝ:**

- NOVÉ HRANÝ
- STÁVAJÍCÍ HRANÝ

KLAD LISTŮ:

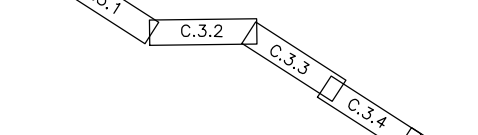

**INVESTOR** Krajská správa a údržba silnic Středočeského kraje  
 Zborovská 11, 150 21 Praha 5

**AKCE** III/2722 Semice, rekonstrukce

**GENERÁLNÍ PROJEKTANT** Pontex, spol. s r.o., Bezová 1658, 147 14 Praha 4

**SDRUŽENÍ:** PONTEx / DP Ostrava / G-Consult / HBH / APIS / MMD / LINK

zastoupená: HBH Projekt spol. s r.o., Kabátňíkova 5, 602 00 Brno  
 Hlavní inženýr projektu: Ing. Juraj KOLCUN  
 Číslo zhotovitele: 2020/1070

**SOUŘAD. SYSTÉM:** S-JTSK **VÝŠKOVÝ SYSTÉM:** B.p.v.

**ZODPOVĚDNÝ PROJEKTANT** Ing. Juraj Kolcun  
**VYPRACOVAL** Ing. Juraj Kolcun  
**KONTROLOVAL** Ing. Marek Kačenčík

**KRAJ:** STŘEDOČESKÝ  
**KÚ:** SEMICE NAD LABEM

**NÁZEV OBJEKTU/ČÁSTI** III/2722 SEMICE, REKONSTRUKCE  
**C. SITUAČNÍ VÝKRESY**

**NÁZEV PŘÍLOHY** Koordinační situace – díl 6, km 2,800-KÚ

**DATUM** SRPEN 2021  
**FORMÁT** 6 x A4  
**MĚŘITKO** 1 : 500  
**ÚČEL** DUSP  
**ČÍS. ZAKÁZKY** 2020/1070  
**ARCHIVNÍ ČÍS.**

**ČÍS. SOUPRAVY** ČÍS. PŘÍLOHY  
**3.6**