



PŮDORYS

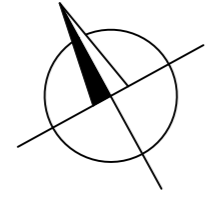

CENTRUM
←

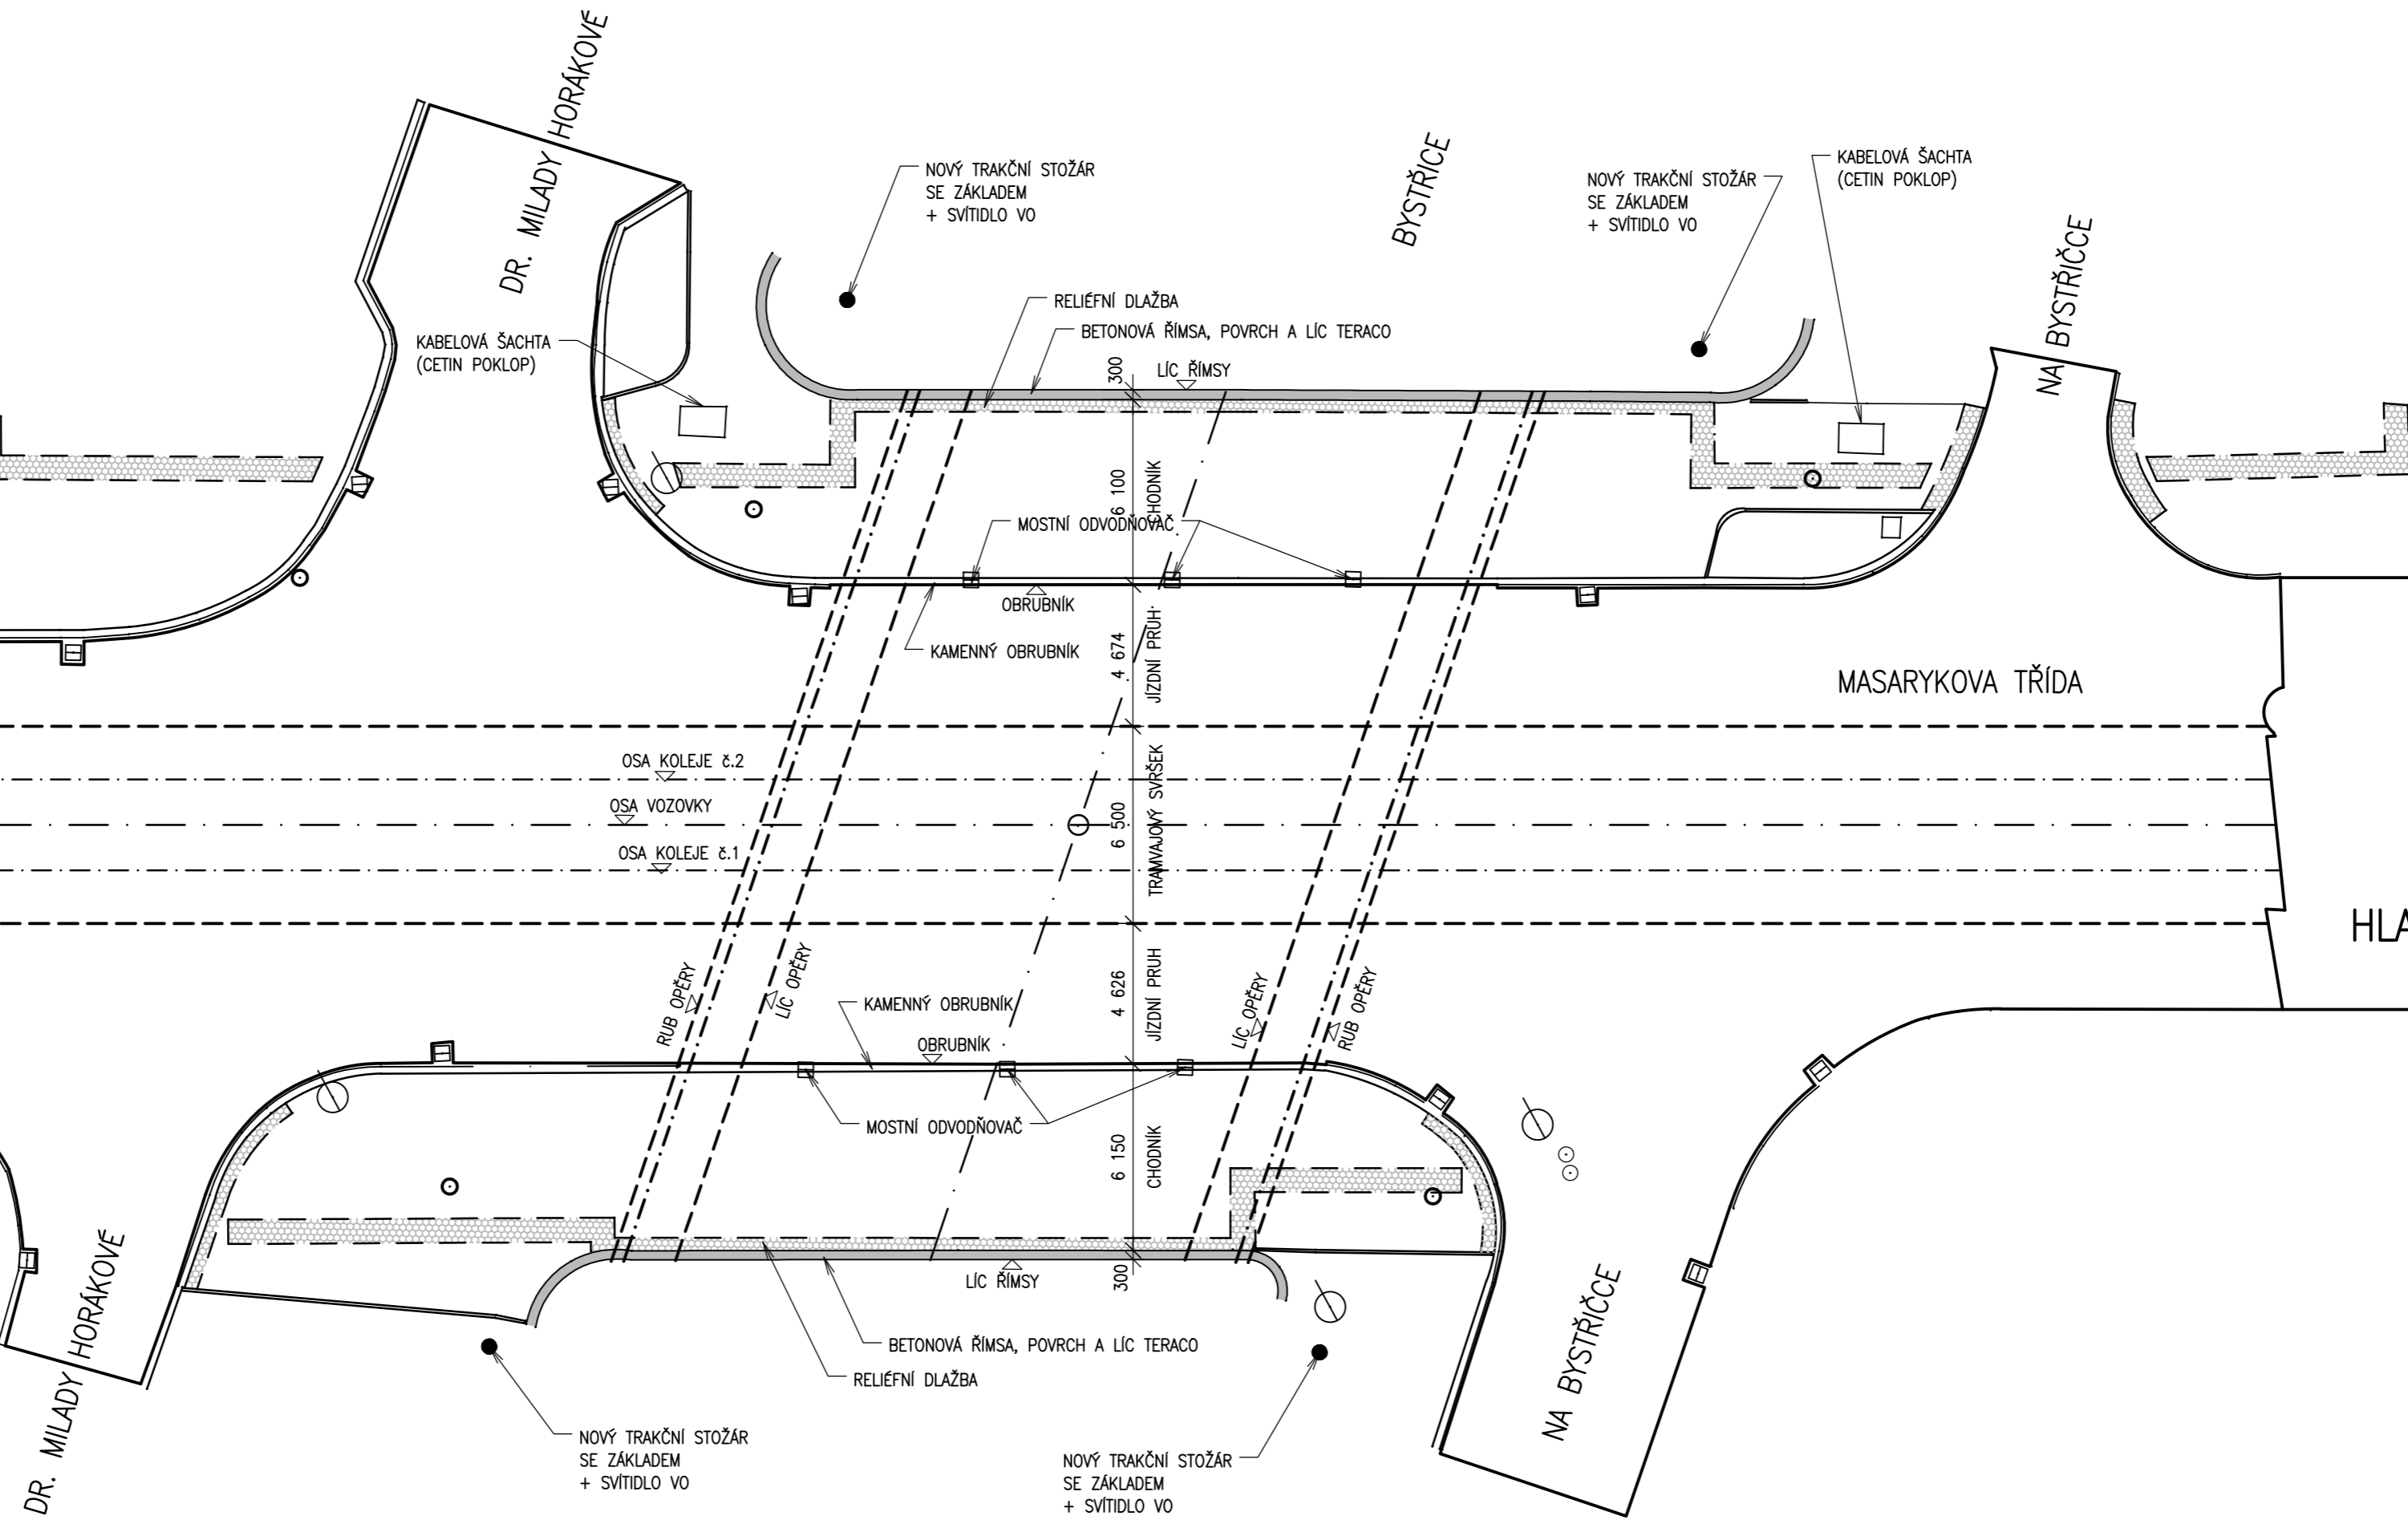

HLAVNÍ NÁDRAŽÍ
→